


УТВЕРЖДЕНА
распоряжением администрации
МО «Холмогорский муниципальный район»
от _____ 20__ г. № _____

Схема расположения земельных участков на кадастровом плане территории

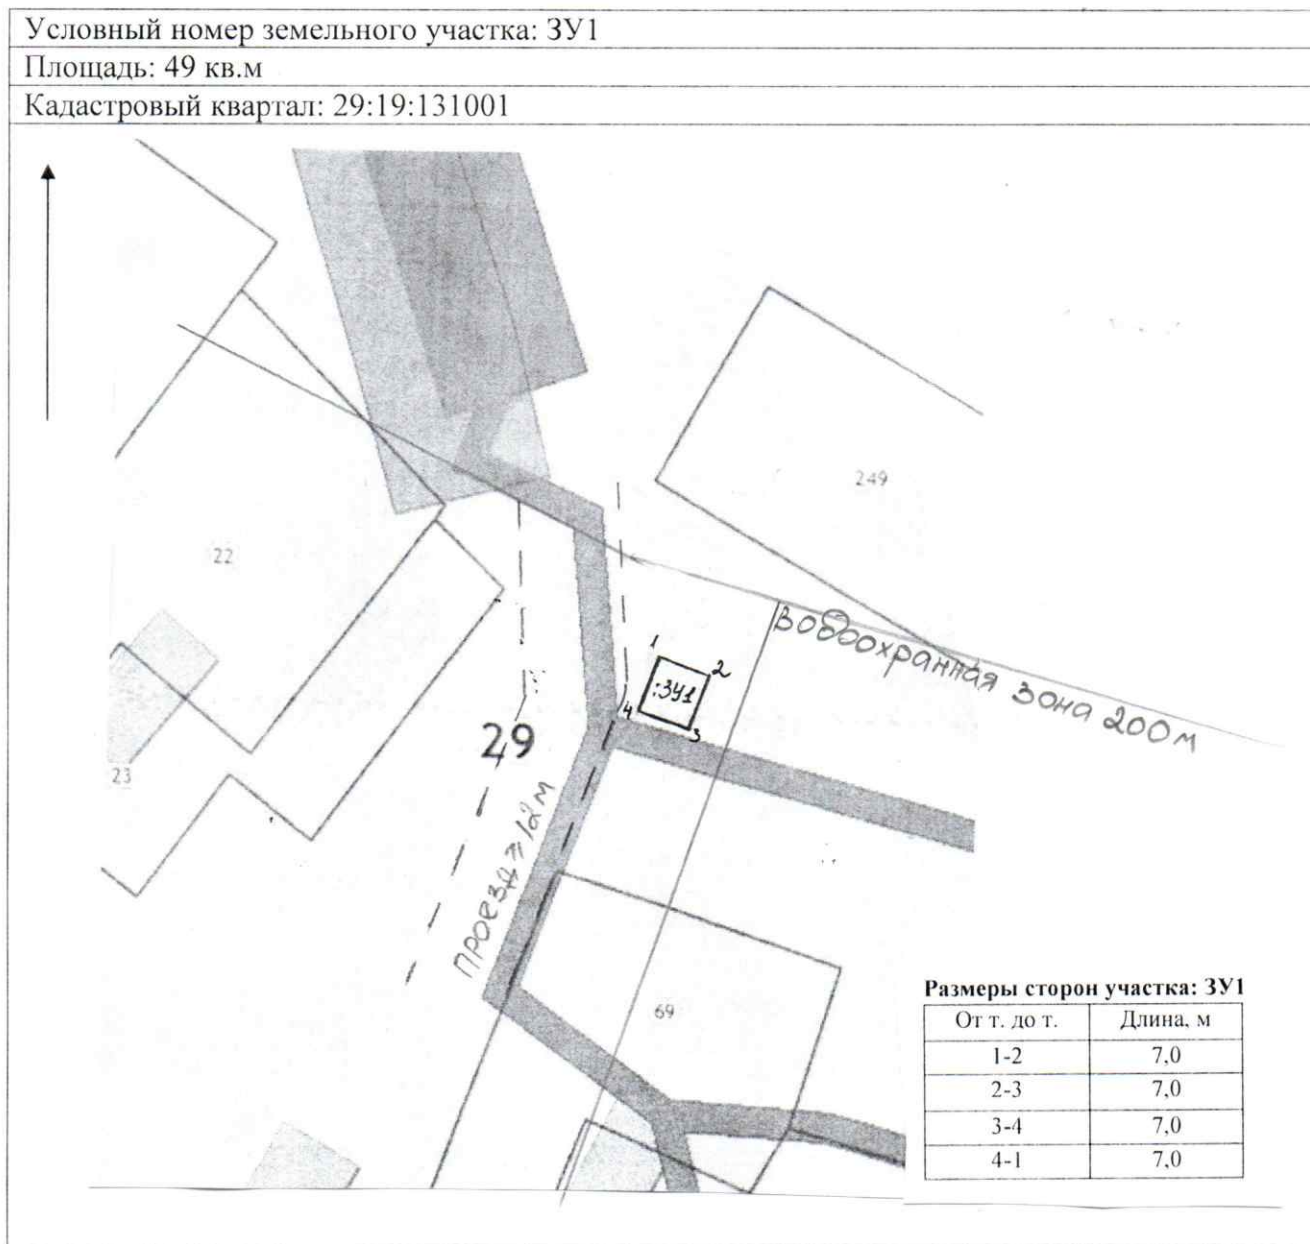

Масштаб 1:1000

Категория земель: земли населенных пунктов

Разрешенное использование: для ведения личного подсобного хозяйства

Территориальная зона Ж-1 – Зона застройки индивидуальными жилыми домами (этажностью 1-3 надземных этажа, включая мансардный)

Местоположение: Архангельская область, Холмогорский район, МО «Усть-Пинежское», д. Нижняя Паленьга

Описание границ смежных земельных участков:

От т.1 до т.1 – граничит с земельным участком МО «Холмогорский муниципальный район»

Примечание: площадь и местоположение земельного участка определены ориентировочно и подлежат уточнению при межевании.