


ПРИЛОЖЕНИЕ № 1
к извещению администрации
МО «Холмогорский муниципальный район»

Схема расположения земельных участков на кадастровом плане территории

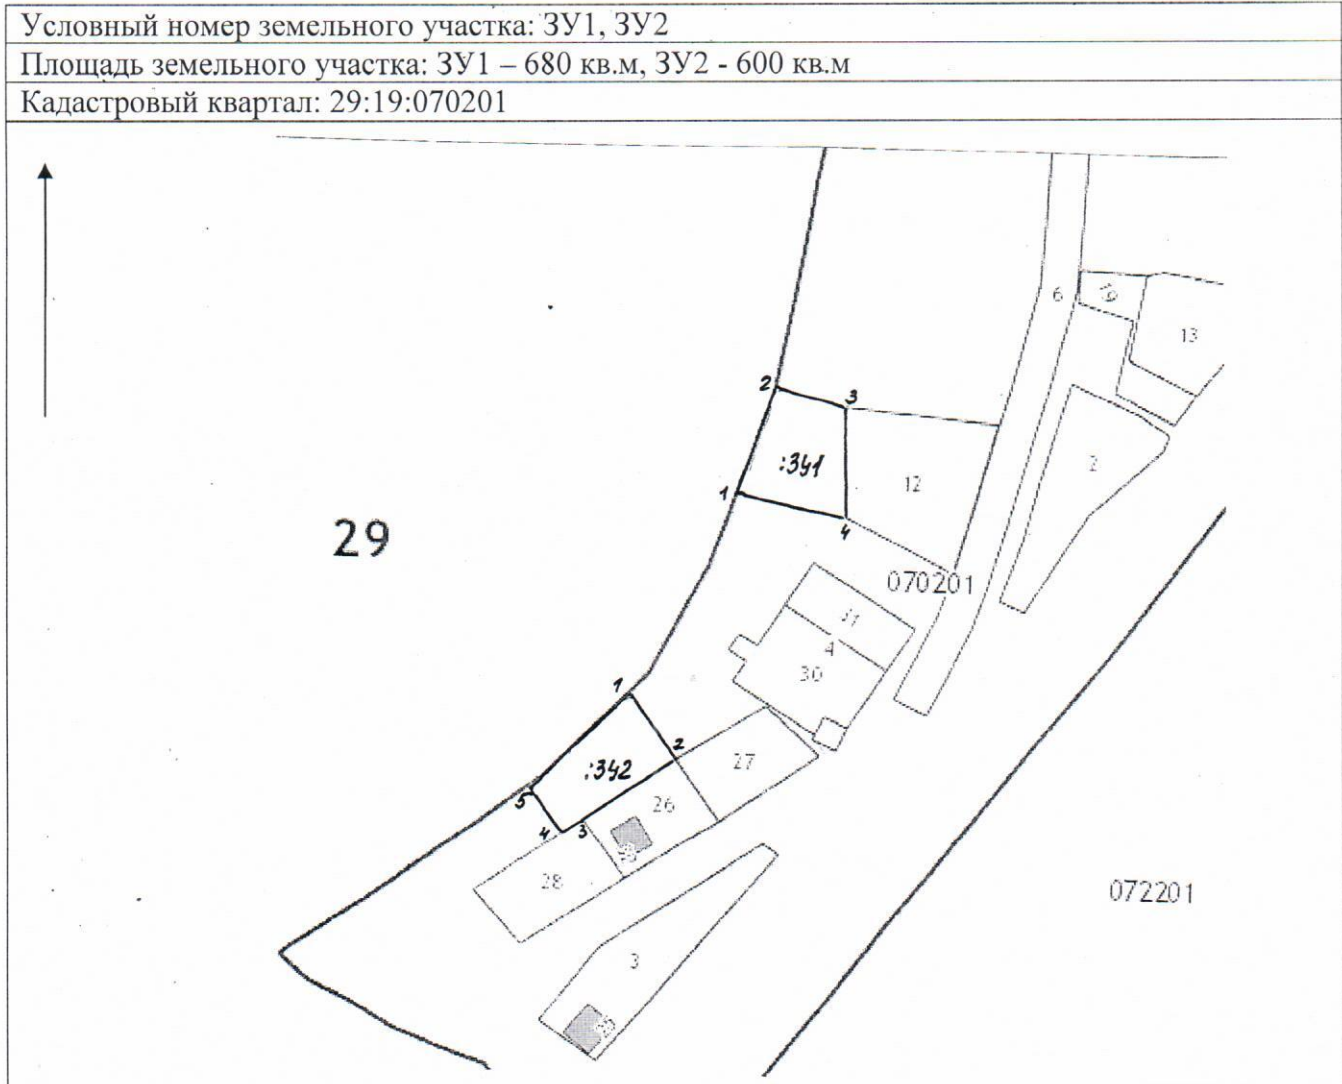

Масштаб 1:2000

Размеры участка ЗУ1

Размеры участка ЗУ2

Категория земель – земли населенных пунктов

Разрешенное использование ЗУ1, ЗУ2:
для ведения личного подсобного хозяйства

Местоположение ЗУ1, ЗУ2:

Архангельская область, Холмогорский район, МО «Матигорское», д. Новинки

От т. до т.	Длина, м
1-2	30,0
2-3	19,0
3-4	30,0
4-1	29,0

От т. до т.	Длина, м
1-2	20,0
2-3	30,0
3-4	6,0
4-5	13,0
5-1	38,0

Описание границ смежных земельного участка ЗУ1: от т. 1 до т. 3 граничит с землями МО «Холмогорский муниципальный район», от т. 3 до т. 4 граничит с земельным участком с кадастровым номером 29:19:070201:12, от т. 4 до т. 1 граничит с землями МО «Холмогорский муниципальный район»

Описание границ смежных земельного участка ЗУ2: от т. 1 до т. 2 граничит с землями МО «Холмогорский муниципальный район», от т. 2 до т. 3 граничит с земельным участком с кадастровым номером 29:19:070201:26, от т. 3 до т. 4 граничит с земельным участком с кадастровым номером 29:19:070201:28, от т. 4 до т. 1 граничит с землями МО «Холмогорский муниципальный район»

Примечание: размеры участка определены мерной лентой. Площадь участка и его местоположение ориентировочные и подлежат уточнению при межевании