

ГЛАВА ХОЛМОГОРСКОГО МУНИЦИПАЛЬНОГО ОКРУГА АРХАНГЕЛЬСКОЙ ОБЛАСТИ

РАСПОРЯЖЕНИЕ

от 11 апреля 2024 г. № 15
с. Холмогоры

О проведении общественных обсуждений

В соответствии с Федеральным законом от 06 октября 2003 года № 131-ФЗ «Об общих принципах организации местного самоуправления в Российской Федерации», Градостроительным кодексом Российской Федерации, руководствуясь Положением о порядке проведения общественных обсуждений и публичных слушаний по вопросам законодательства о градостроительной деятельности на территории Холмогорского муниципального округа Архангельской области, утвержденным решением Собрании депутатов Холмогорского муниципального округа Архангельской области от 26 июня 2023 года № 86:


1. Назначить общественные обсуждения по предоставлению разрешения на условно разрешенный вид использования «религиозное использование» земельного участка площадью 500 кв.м в кадастровом квартале 29:19:111302, формируемого в границах в соответствии с прилагаемой к настоящему распоряжению схемой расположения земельного участка и расположенного по адресу: Архангельская область, Холмогорский муниципальный округ, п. Брин-Наволок, ул. Октябрьская, в границе территориальной зоны застройки индивидуальными жилыми домами – Ж-1, категория земель – земли населенных пунктов.

2. Установить дату начала общественных обсуждений 17 апреля 2024 года и дату завершения общественных обсуждений 26 апреля 2024 года.

3. Организацию и подготовку общественных обсуждений возложить на комиссию по землепользованию и застройке на территории Холмогорского муниципального округа Архангельской области.

4. Опубликовать настоящее распоряжение в газете «Холмогорский вестник» и разместить на официальном сайте администрации Холмогорского муниципального округа Архангельской области в сети Интернет.

Глава Холмогорского муниципального
округа Архангельской области

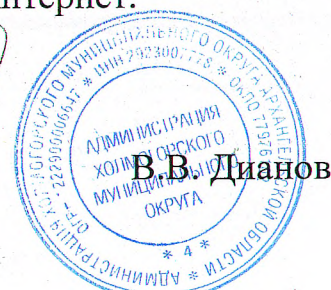

В.В. Дианов

ПРИЛОЖЕНИЕ
к распоряжению главы
Холмогорского муниципального округа
Архангельской области
от 11 апреля 2024 года № 15


Схема расположения земельного участка на кадастровом плане территории

Условный номер земельного участка :ЗУ1
Площадь земельного участка - 500 кв.м

Обозначение характерных точек границ	Координаты, м (МСК-29 зона 3)	
	X	Y
1	2	3
1	561992,61	3270709,54
2	561998,47	3270714,93
3	562000,62	3270721,79
4	562000,74	3270725,36
5	561981,54	3270729,42
6	561976,64	3270728,30
7	561973,01	3270726,29
8	561968,53	3270713,45
9	561985,06	3270707,80

Размеры сторон линий

Обозначение части границ		Горизонтальное проложение, м
от т.	до т.	
1	2	7,96
2	3	7,19
3	4	3,57
4	5	19,62
5	6	5,03
6	7	4,15
7	8	13,60
8	9	17,47
9	1	7,75

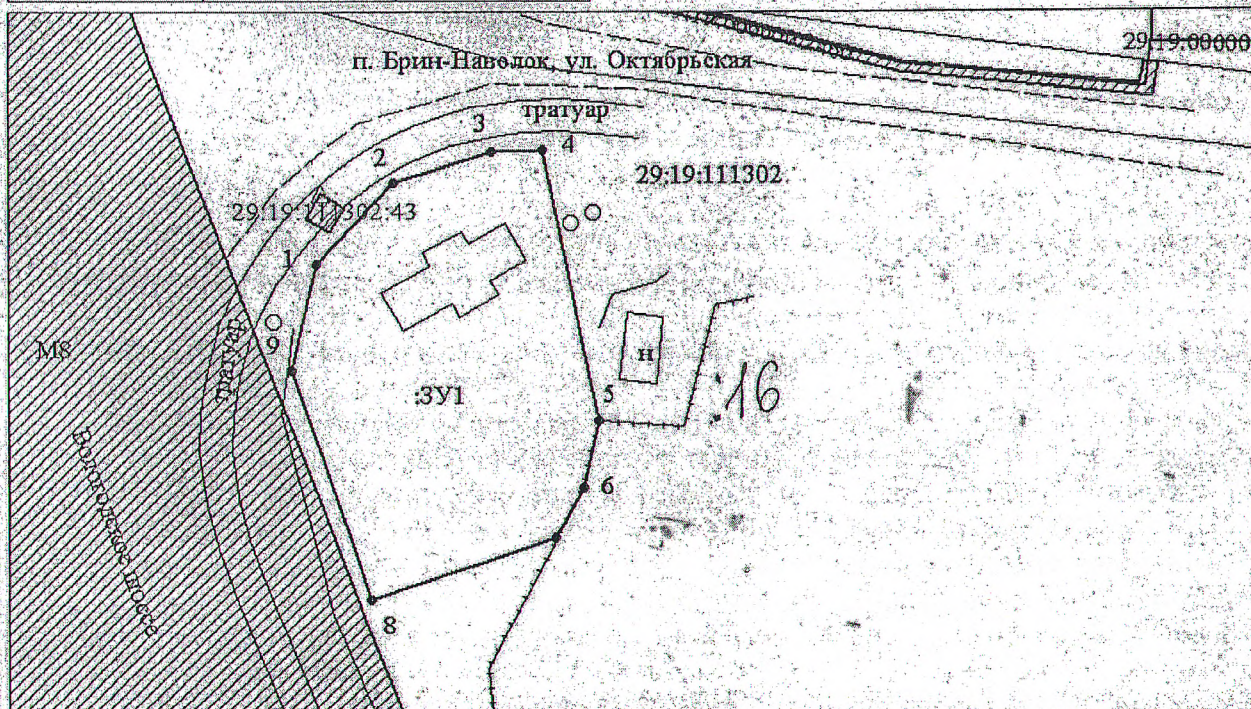

Кадастровый квартал: 29:19:111302

Масштаб 1:500

Местоположение участка: Архангельская область, Холмогорский муниципальный округ, п. Брин-Наволоок, ул. Октябрьская

Разрешенное использование: Религиозное использование

Категория земель: земли населенных пунктов.

Описание смежеств: от т. 1 - до т. 1- не разграниченная госсобственность

Условные обозначения:

- вновь образованная часть границы, сведения о которой достаточны для определения ее местоположения,
- существующая часть границы, имеющиеся в ГКН сведения о которой достаточны для определения ее местоположения,
- характерная точка границы, сведения о которой позволяют однозначно определить ее положение на местности.

Подготовил кадастровый инженер Шгабаров В.В.

