


ПРИЛОЖЕНИЕ №1
к извещению администрации
МО «Холмогорский муниципальный район»

Схема расположения земельного участка на кадастровом плане территории

Условный номер земельного участка: ЗУ1

Площадь земельного участка: 24 кв.м

Кадастровый квартал: 29:19:130409

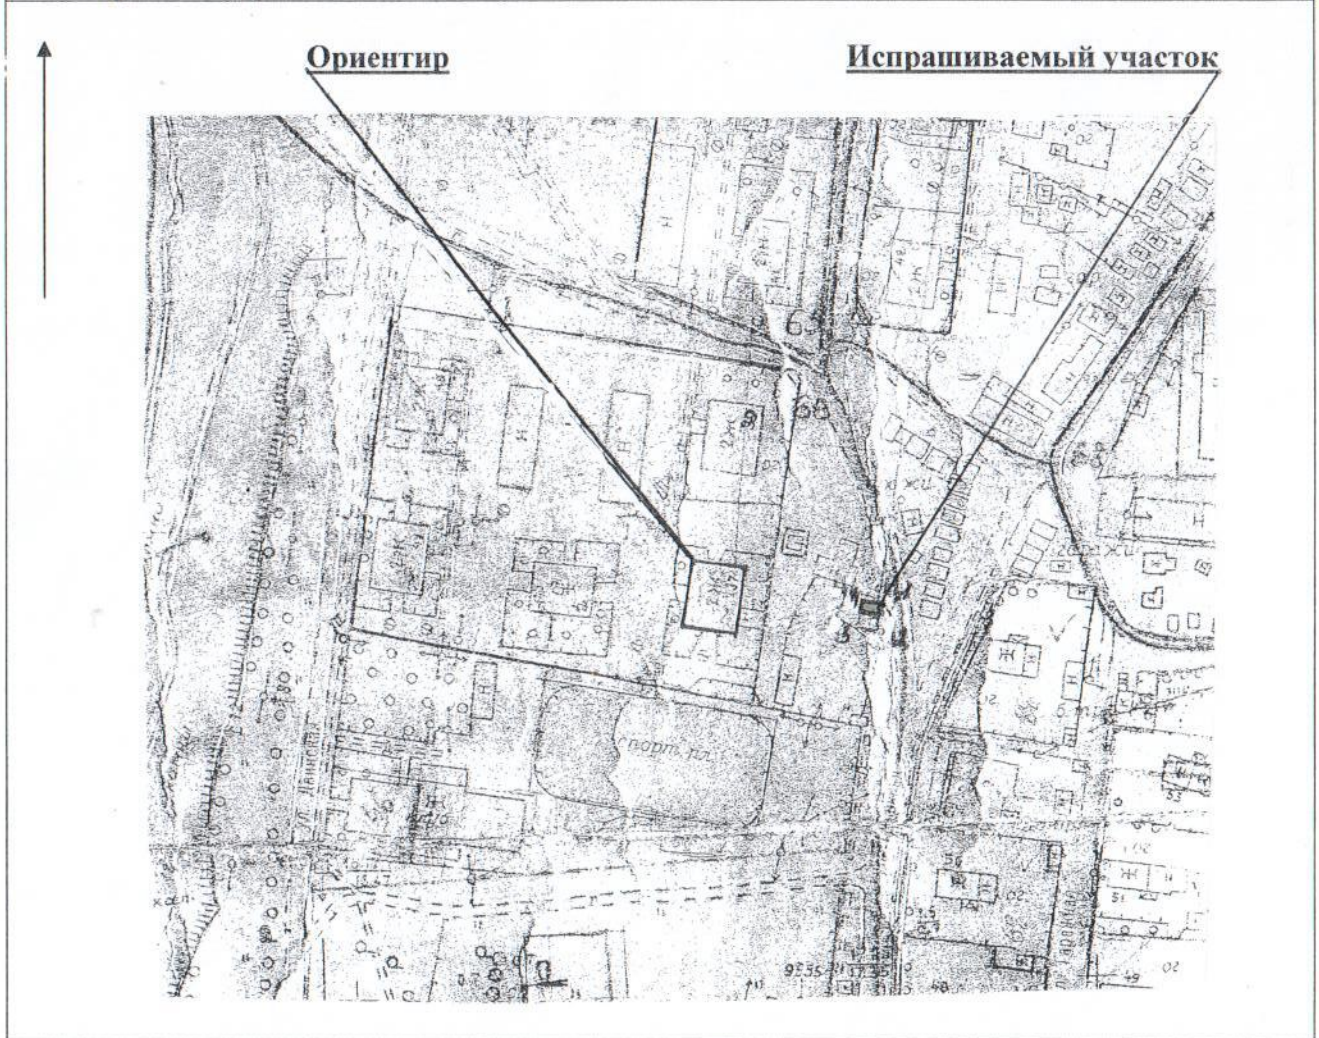

Размеры сторон участка: ЗУ1

От т. до т.	Длина, м
1-2	4,0
2-3	6,0
3-4	4,0
4-1	6,0

Категория земель – земли населенных пунктов
Масштаб 1:2000

Разрешенное использование: для установки гаража для хранения личного легкового автомобильного транспорта.

Местоположение: Архангельская область, Холмогорский район, МО «Усть-Пинежское», п. Усть-Пинега.