


ПРИЛОЖЕНИЕ № 5
к извещению администрации
МО «Холмогорский муниципальный район»

Схема расположения земельного участка на кадастровом плане территории

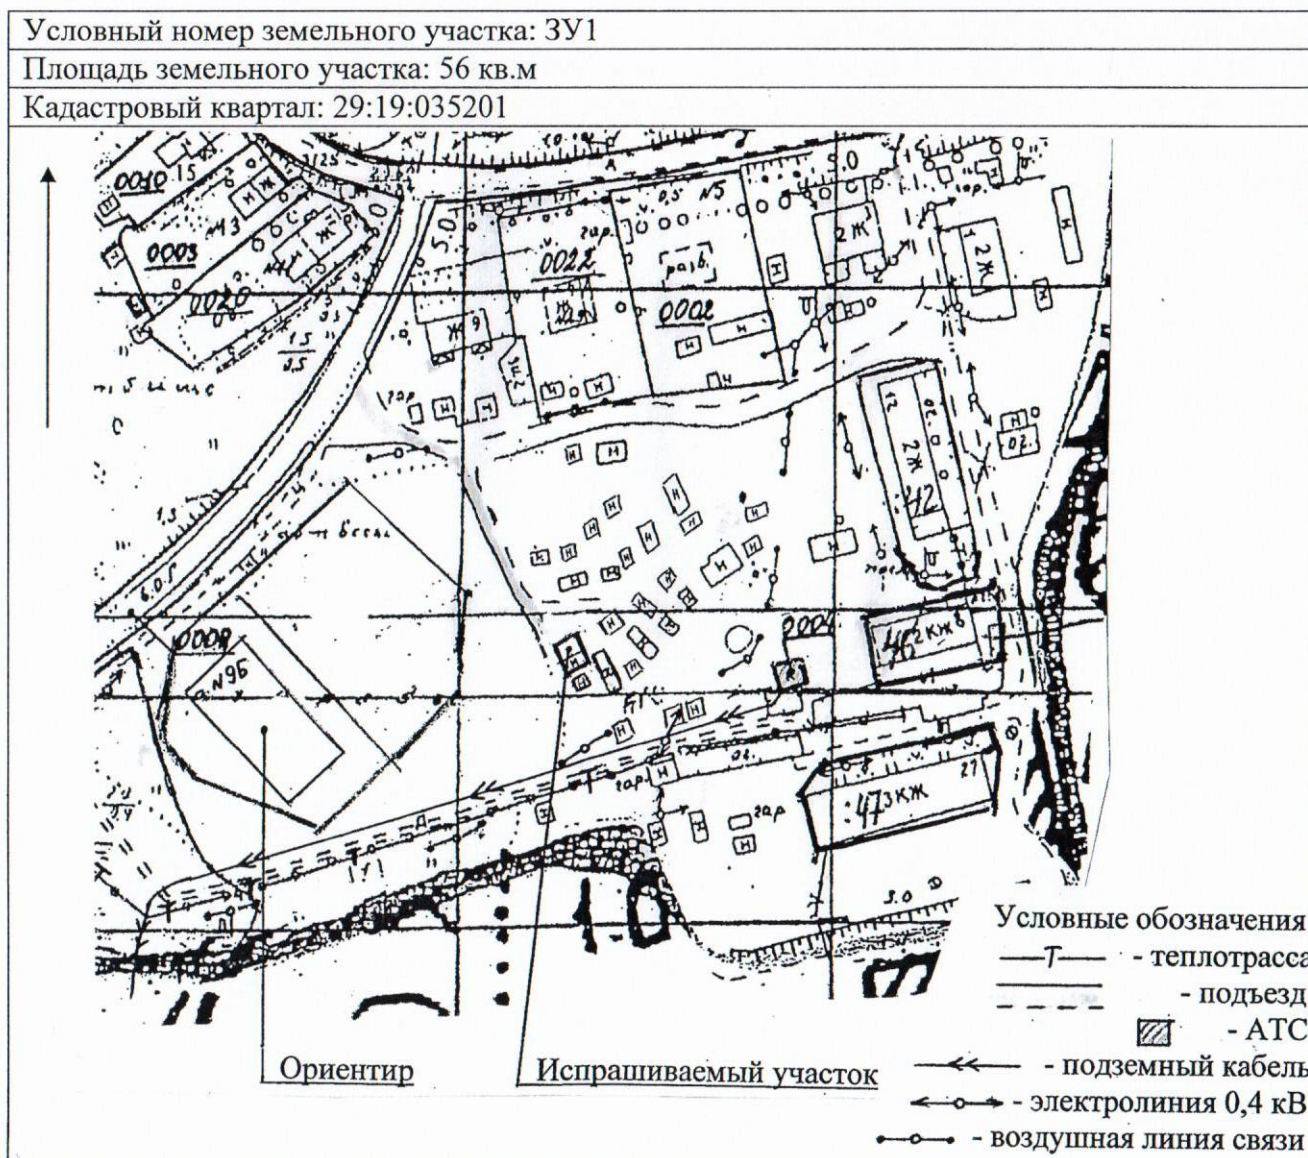

Размеры сторон участка: ЗУ1

От т. до т.	Длина, м
1-2	8,5
2-3	6,6
3-4	8,5
4-1	6,6

Масштаб 1:2000

Категория земель – земли населенных пунктов

Разрешенное использование: для возведения строения для удовлетворения личных потребностей – бани

Местоположение: участок находится примерно в 60 метрах по направлению на северо-восток от ориентира жилой дом, расположенного за пределами участка, адрес ориентира: Архангельская область, Холмогорский район, МО «Емецкое», с. Емецк, д. Заполье, д. 9 Б.

Описание границ смежных земельных участков:

От т.1 до т.1 – с земельным участком МО «Емецкое»

Примечание: размеры участка определены мерной лентой. Площадь участка и его местоположение ориентировочные и подлежат уточнению при межевании.