

**ГЛАВА ХОЛМОГОРСКОГО МУНИЦИПАЛЬНОГО ОКРУГА  
АРХАНГЕЛЬСКОЙ ОБЛАСТИ**

**РАСПОРЯЖЕНИЕ**

от 15 сентября 2023 г. № 22

с. Холмогоры

**О назначении общественных обсуждений по проекту решения об  
утверждении схемы расположения земельного участка на кадастровом  
плане территории**

В соответствии с Федеральным законом от 06 октября 2003 года № 131-ФЗ «Об общих принципах организации местного самоуправления в Российской Федерации», Градостроительным кодексом Российской Федерации, Земельным кодексом Российской Федерации, руководствуясь Положением о порядке проведения общественных обсуждений и публичных слушаний по вопросам законодательства о градостроительной деятельности на территории Холмогорского муниципального округа Архангельской области, утвержденным решением Собрания депутатов Холмогорского муниципального округа Архангельской области от 26 июня 2023 года № 86:

1. Назначить общественные обсуждения по проекту решения об утверждении прилагаемой схемы расположения земельного участка на кадастровом плане территории: Архангельская область, Холмогорский муниципальный округ, д. Почтовое, д. 16.

2. Установить дату начала общественных обсуждений 18 сентября 2023 года и дату завершения общественных обсуждений 01 октября 2023 года.

3. Организацию и подготовку общественных обсуждений возложить на отдел строительства и архитектуры администрации Холмогорского муниципального округа Архангельской области.

4. Опубликовать настоящее распоряжение в газете «Холмогорский вестник» и разместить на официальном сайте администрации Холмогорского муниципального округа Архангельской области в сети Интернет.

Глава Холмогорского муниципального  
округа Архангельской области




П.В. Волосатов



**ПРИЛОЖЕНИЕ**  
к распоряжению главы  
Холмогорского муниципального округа  
Архангельской области  
от 15 сентября 2023 года № 22

**Схема расположения земельного участка на кадастровом плане территории**

Условный номер земельного участка 29:19:045601:ЗУ1					
Площадь земельного участка: 1821 кв.м.					
Обозначение характерных точек	Координаты, м (МСК-29 зона 3)		Обозначение части границ		Горизонтальное проложение, м
	X	Y	от г	до г	
н1	497 052,00	3 298 173,67	н1	н2	22,23
н2	497 055,69	3 298 195,59	н2	1	4,74
1	497 051,30	3 298 197,37	1	2	11,76
2	497 040,13	3 298 201,06	2	3	5,37
3	497 038,56	3 298 206,20	3	н3	2,12
н3	497 037,96	3 298 208,23	н3	н4	18,09
н4	497 020,39	3 298 212,55	н4	н5	18,24
н5	497 002,60	3 298 216,59	н5	н6	38,73
н6	496 996,16	3 298 178,40	н6	н7	14,57
н7	497 010,62	3 298 176,65	н7	н8	5,24
н8	497 015,85	3 298 176,26	н8	н1	36,24

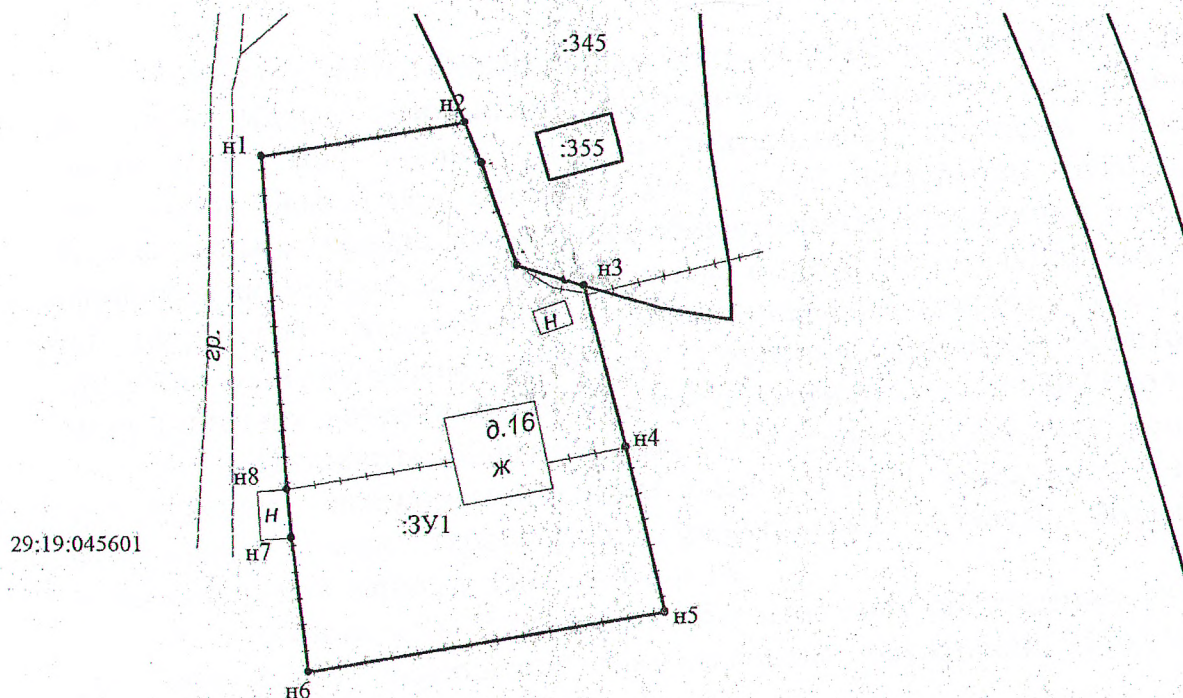

Масштаб 1:700

Адрес земельного участка: Архангельская область, Холмогорский район, МО "Зачачьевское", д. Почтовое, дом 16  
Разрешенное использование: малоэтажная многоквартирная жилая застройка  
Категория земель: земли населенных пунктов

Описание смежеств:

от тн3 до тн1 - не разграниченная госсобственность

от тн1 до тн3 - земельный участок с кадастровым номером 29:19:045601:345

Условные обозначения:

- \_\_\_\_\_ - существующая часть границы, имеющиеся в ЕГРН сведения о которой достаточны для определения ее местоположения;
- \_\_\_\_\_ - вновь образованная часть земельного участка, сведения о которой достаточны для определения ее местоположения;
- :ЗУ1 - обозначение вновь образуемого земельного участка;
- 29:19:045601 - кадастровый квартал

Подготовила: кадастровый инженер

