


**Схема расположения земельного участка,  
формируемого для индивидуального жилищного строительства**

**Местоположение:** Архангельская область, Холмогорский район, МО «Емецкое»,  
д. Рехачевы

**Категория земель – земли населенных пунктов**

**Кадастровый номер - 29:19:031501:52**

**Площадь участка – 1650 кв.м.**

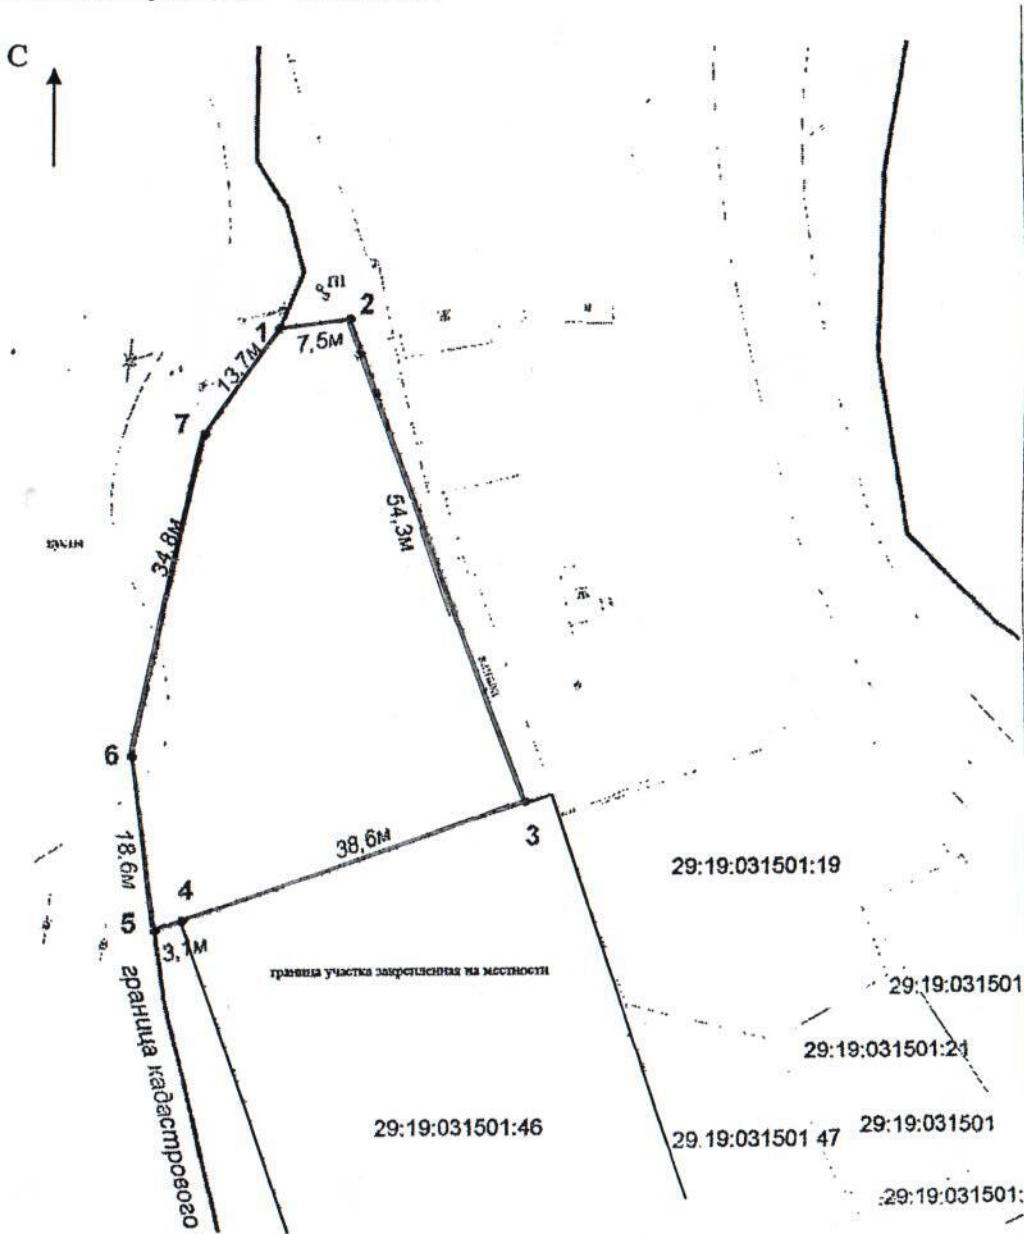

**Масштаб 1:2000**

**Описание границ смежных земельных участков:**

От т.1 до т.3, от т.4 до т.1 - с землями МО «Емецкое»

От т.3 до т.4 – с земельным участком 29:19:031501:46

От точки - до точки	Длина линии, м
1-2	7,5
2-3	54,3
3-4	38,6
4-5	3,1
5-6	18,6
6-7	34,8
7-1	13,7