


**СХЕМА РАСПОЛОЖЕНИЯ ЗЕМЕЛЬНОГО УЧАСТКА
НА КАДАСТРОВОМ ПЛАНЕ ТЕРРИТОРИИ**

ПРИЛОЖЕНИЕ № 1

к извещению администрации
МО «Холмогорский муниципальный район»



Местоположение земельного участка: Архангельская область,
Холмогорский район, МО "Ракульское", п. Брин-Наволок
Разрешенное использование: для строительства индивидуального
жилого дома
Категория земель: земли населенных пунктов
Общая площадь (кв.м.): 1086
Площадь охранной зоны для объекта электросетевого хозяйства,
граница которого расположена на территории образуемого
земельного участка, составляет 40 кв. м

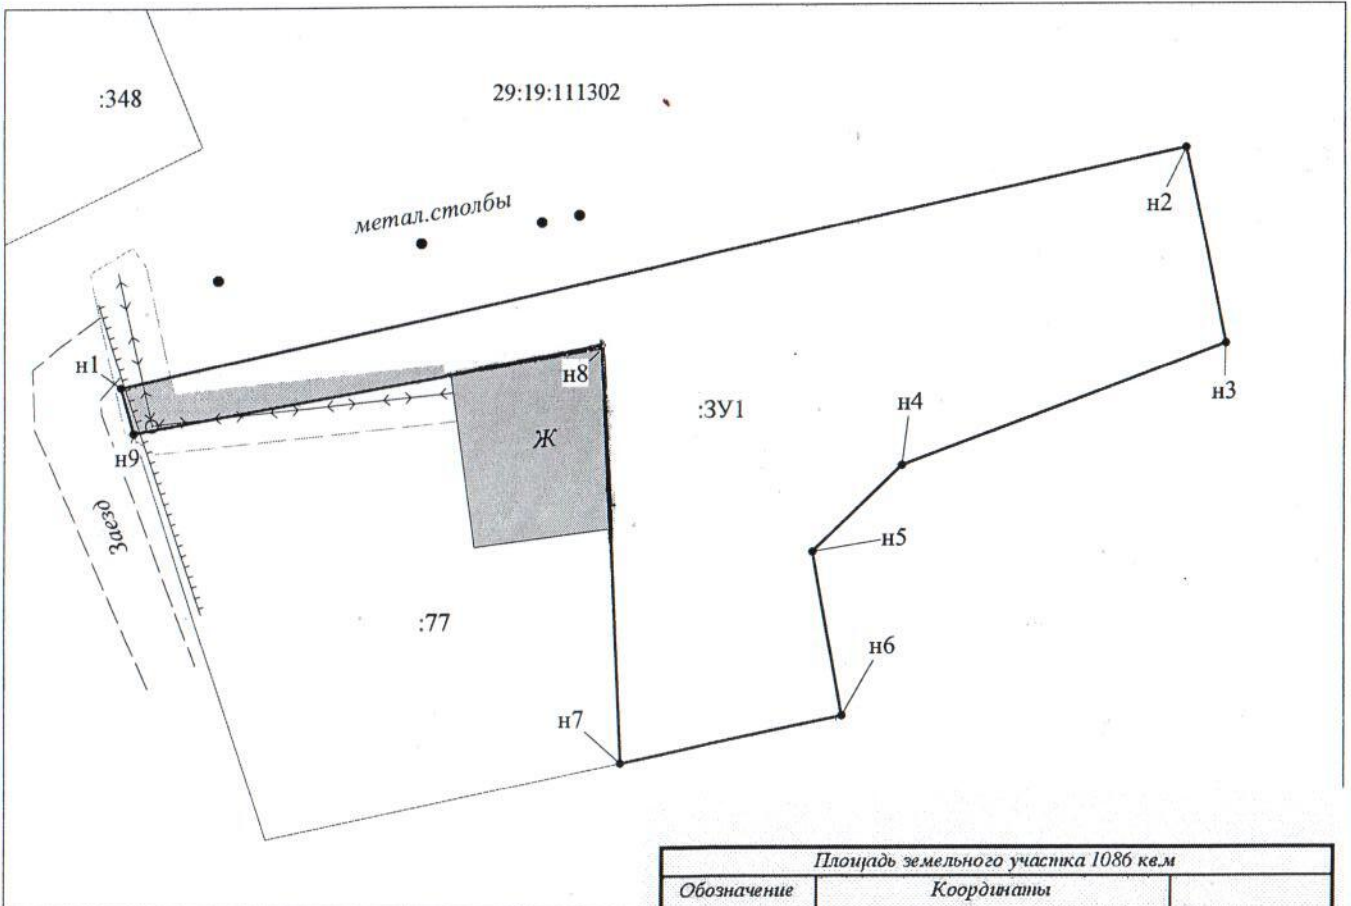

Условные обозначения:

- - вновь образованная часть границы земельного участка, сведения о которой достаточны для определения ее местоположения
- - существующая граница земельного участка, имеющиеся сведения в ЕГРН о которой достаточны для определения ее местоположения
- :77 - кадастровый номер земельного участка
- :3У1 - обозначение образуемого земельного участка
- 29:19:111302 - номер кадастрового квартала
- н1 - обозначение характерных точек границ образуемого земельного участка
- - граница охранной зоны, расположенная на территории образуемого земельного участка
- - - - граница охранной зоны для объекта электросетевого хозяйства

Площадь земельного участка 1086 кв.м

Обозначение характерных точек границы	Координаты (Система координат МСК-29)		Длины сторон
	X	Y	
н1	561747,27	3270834,88	75,83
н2	561763,57	3270908,94	13,78
н3	561750,07	3270911,72	23,92
н4	561741,64	3270889,34	8,55
н5	561735,68	3270883,21	11,60
н6	561724,26	3270885,24	15,86
н7	561721,03	3270869,71	28,93
н8	561749,93	3270868,50	33,25
н9	561744,09	3270835,77	3,30

Примечания:

1. Площадь образуемого участка является проектной.
2. Указанное значение площади может быть изменено при проведении кадастровых работ не более, чем на десять процентов

Номер регистрации			Масштаб 1:500
Кадастровый инженер	Подпись	Дата	Лист 1
Талых А.С.			Листов 1

Исполнитель: Земцовская О.В.
тел.:(8182)47-68-99