


ПРИЛОЖЕНИЕ № 7
к извещению администрации
МО «Холмогорский муниципальный район»

Схема расположения земельного участка на кадастровом плане территории

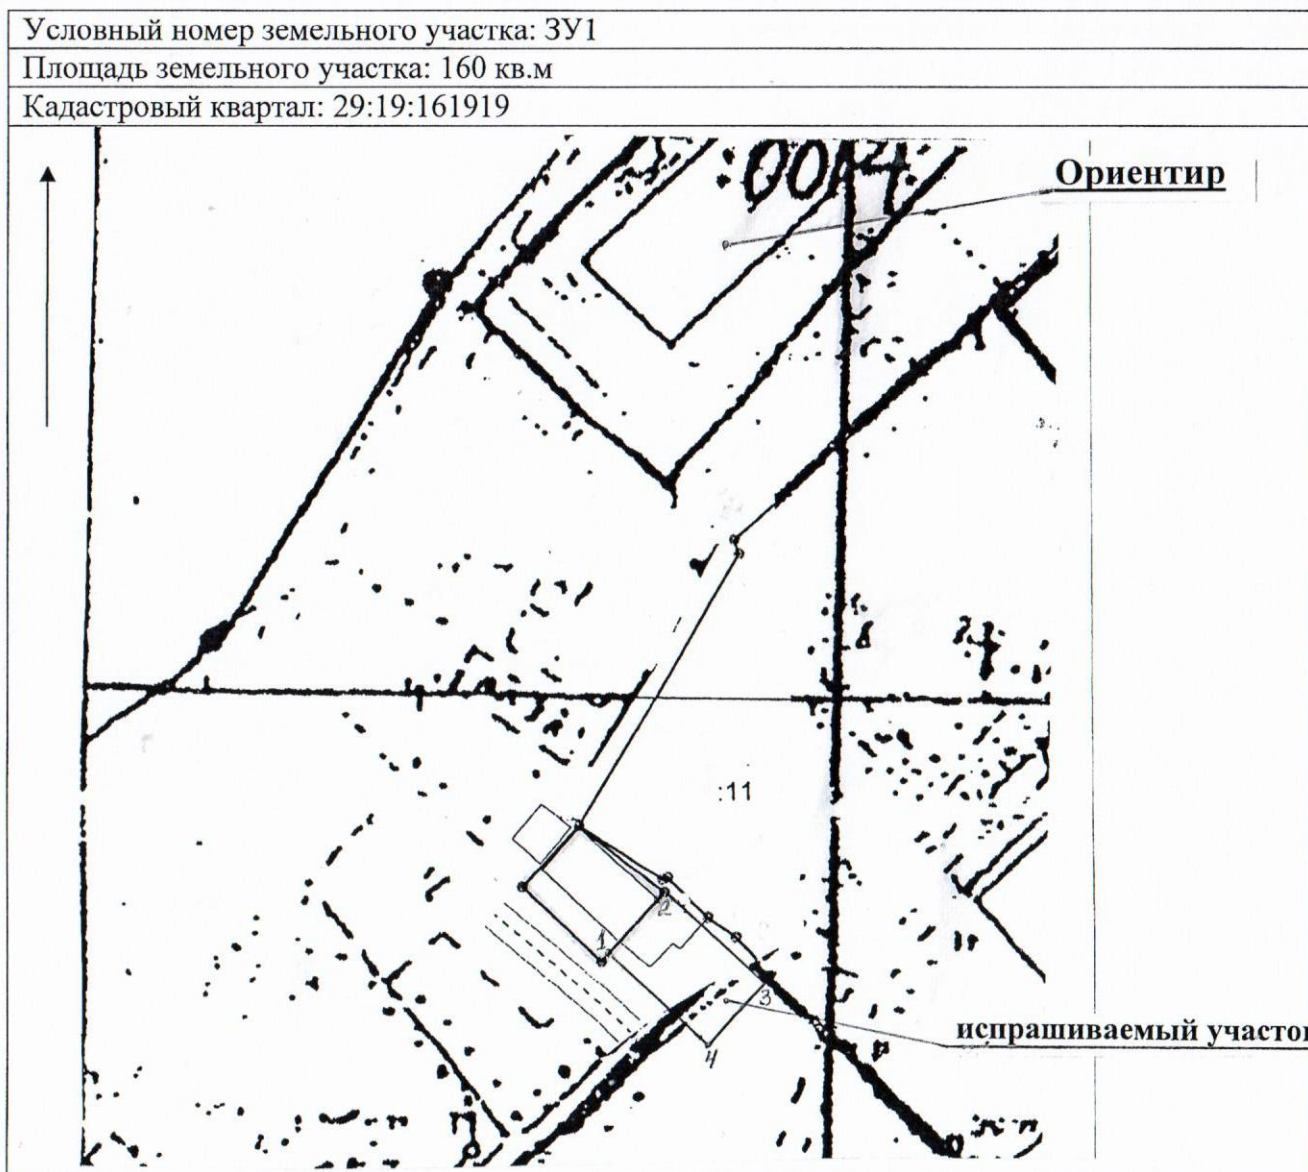

Размеры сторон участка: ЗУ1

От т. до т.	Длина, м
1-2	10,0
2-3	16,0
3-4	10,0
4-1	16,0

Категория земель – земли населенных пунктов
Масштаб 1:1000

Разрешенное использование: для установки гаража для хранения личного легкового автомобильного транспорта

Местоположение ЗУ1: примерно в 64 метрах по направлению на юг от ориентира жилой дом, расположенного за пределами участка, адрес ориентира: Архангельская область, Холмогорский район, МО «Холмогорское», с. Холмогоры, ул. Октябрьская, д. 43.

Описание границ смежных земельных участков:

От т.1 до т.2 – с земельным участком 29:19:161919:63

От т.2 до т.1 – с земельным участком МО «Холмогорское»