


**СХЕМА РАСПОЛОЖЕНИЯ ЗЕМЕЛЬНОГО УЧАСТКА
НА КАДАСТРОВОМ ПЛАНЕ ТЕРРИТОРИИ**

ПРИЛОЖЕНИЕ № 1

Местоположение земельного участка:
Архангельская область, Холмогорский район,
МО "Емецкое", д. Ждановы
Разрешенное использование: для ведения личного
подсобного хозяйства
Категория земель: земли населенных пунктов
Общая площадь (кв.м.): 892

к извещению администрации
МО «Холмогорский муниципальный район»

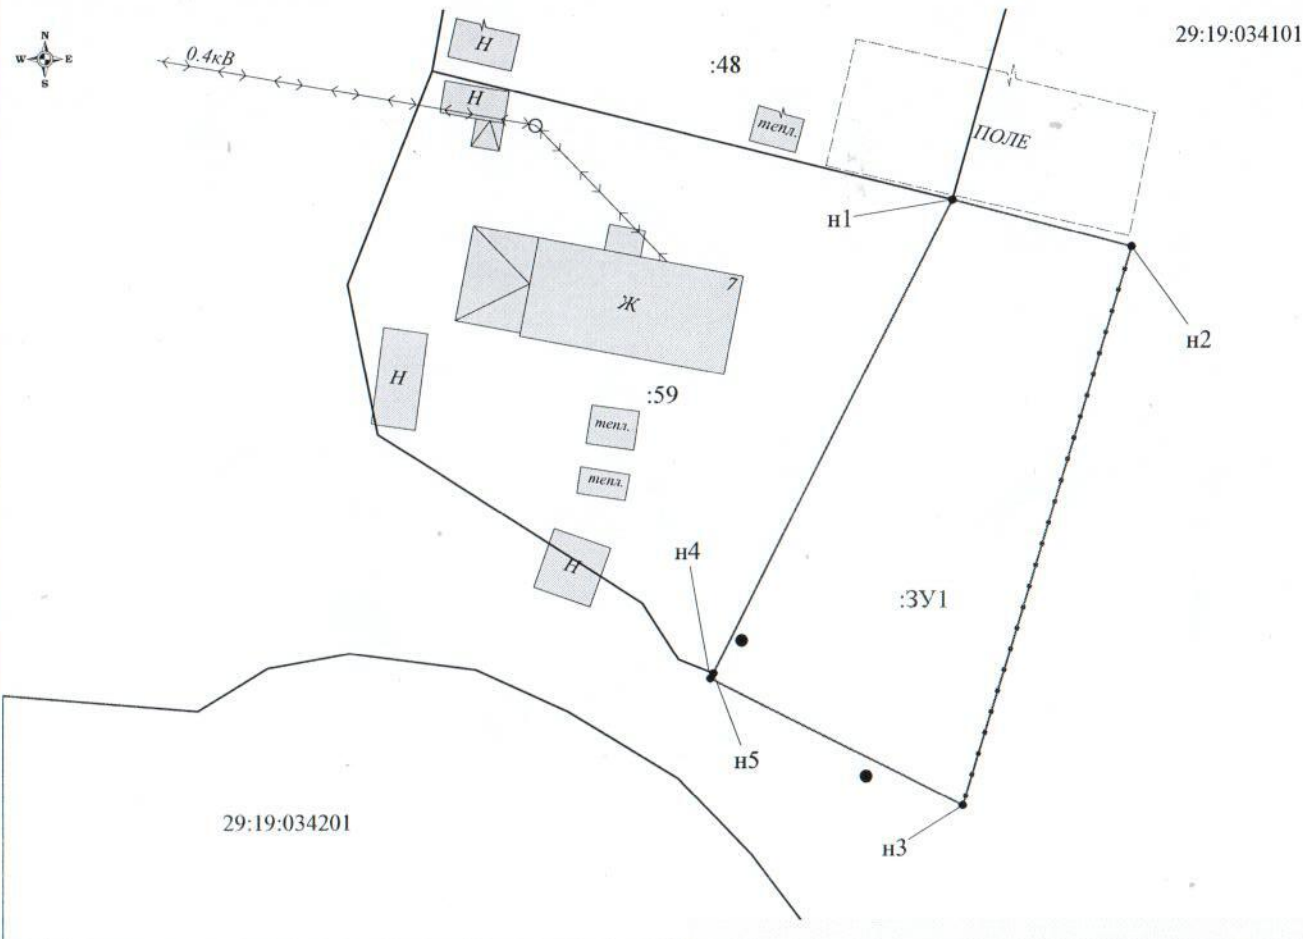

Условные обозначения:

- граница кадастрового квартала;
- существующая граница, имеющиеся в ЕГРН сведения о которой достаточны для определения ее местоположения;
- вновь образованная часть границы, сведения о которой достаточны для определения ее местоположения;
- существующая граница, имеющиеся в ЕГРН сведения о которой недостаточны для определения ее местоположения;
- вновь образованная часть границы, сведения о которой недостаточны для определения ее местоположения;
- o 1 - обозначение характерной точки границы, сведения о которой не позволяют однозначно определить ее положение на местности;
- n1 - характерная точка границы, сведения о которой позволяют однозначно определить ее положение на местности;
- o 1 - ликвидируемая точка границы, сведения о которой позволяют однозначно определить ее положение на местности;
- 1 - ликвидируемая точка границы, сведения о которой позволяют однозначно определить ее положение на местности;
- :391 - обозначение образуемого земельного участка;
- :391/ку1 - обозначение образуемой части земельного участка;
- :391(1), :3(1) - обозначение контуров земельного участка;
- 1 - обозначение кадастрового номера земельного участка;
- 29:00:000000 - обозначение кадастрового квартала;
- 29:00:000000:0000 - обозначение кадастрового номера объекта недвижимости;
- граница охранной зоны для ЛЭП, расположенная на территории образуемого земельного участка;
- граница охранной зоны для линии связи, расположенная на территории образуемого земельного участка.

Площадь земельного участка 892 кв.м.

Обозначение характерных точек границ	Координаты (Система координат МСК-29)		Длины сторон
	X	Y	
n1	533093,88	3288101,95	15,29
n2	533089,96	3288116,73	48,50
n3	533043,48	3288102,87	23,43
n4	533054,08	3288081,98	0,51
n5	533054,52	3288082,23	44,02

Примечания:

1. Площадь образуемого участка является проектной.
2. Указанное значение площади может быть изменено при проведении кадастровых работ не более, чем на десять процентов

Номер регистрации			Масштаб 1:600
Кадастровый инженер	Подпись	Дата	Лист 1
Талых А.С.			Листов 1

Исполнитель: Валькова И.Е.
тел.:(8182)47-68-99