


**ПРИЛОЖЕНИЕ № 2**  
к извещению администрации  
МО «Холмогорский муниципальный район»

**Схема расположения земельного участка на кадастровом плане территории**

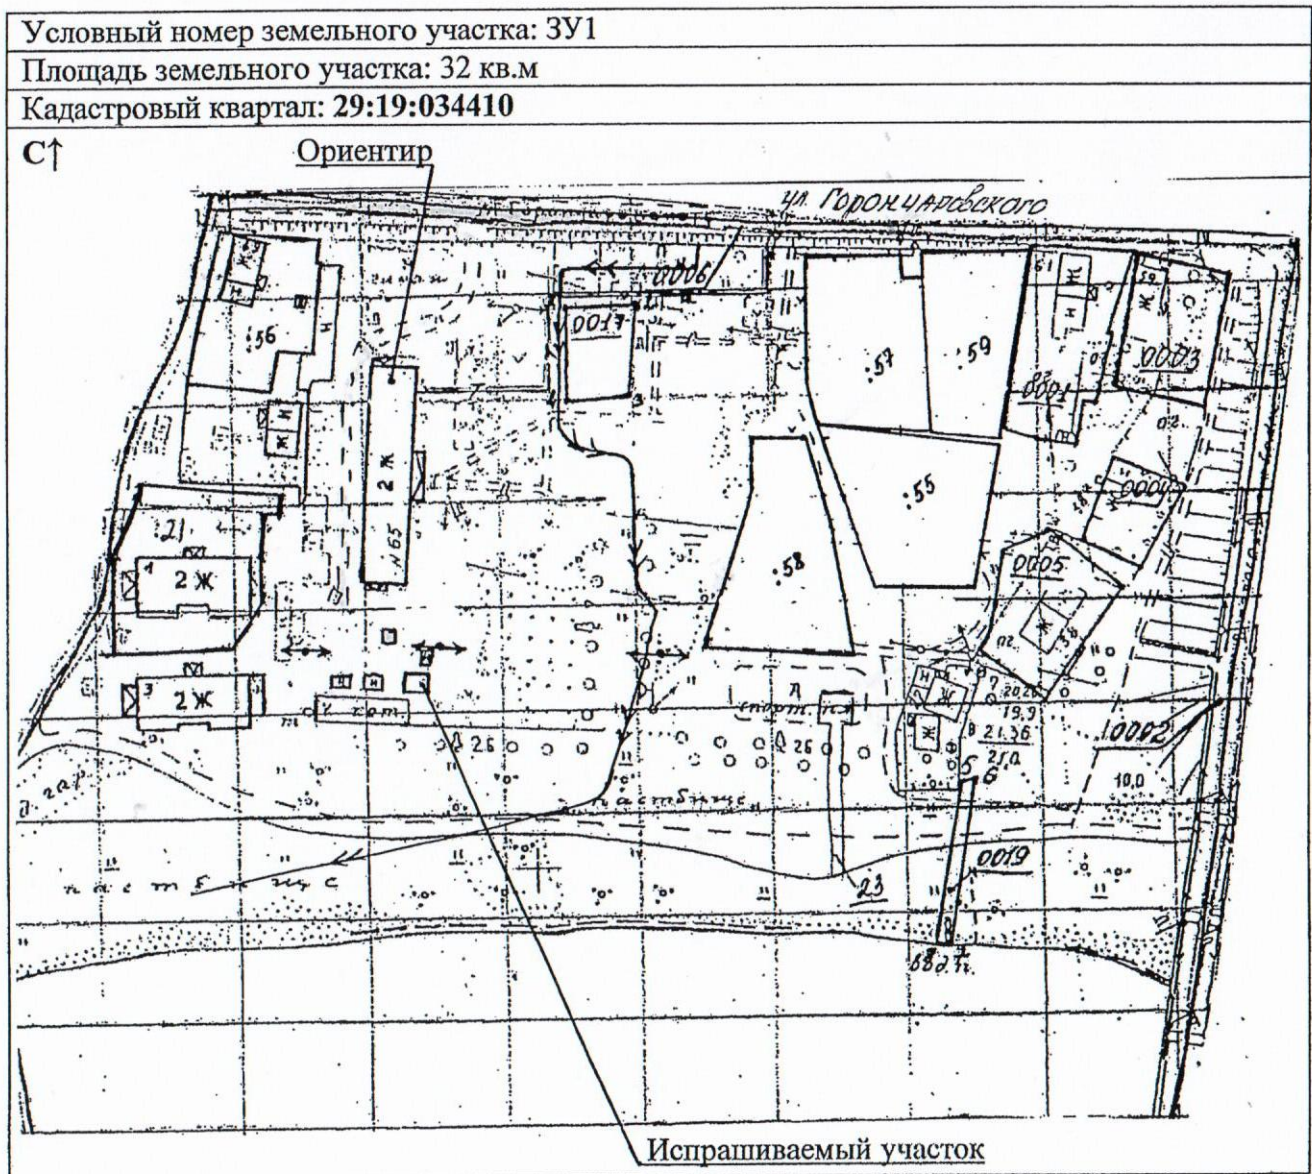

**Условные обозначения:**

- подземный кабель — ————>>>
- электролиния 0,4 кВ - <<<— — — —
- теплотрасса - — — — — 7 — — — —
- водопровод - — — — —
- пожарный водоем - ■

**Размеры сторон участка: ЗУ1**

От т. до т.	Длина, м
1-2	7,00
2-3	4,50
3-4	7,00
4-1	4,50

**Масштаб 1: 2000**

**Категория земель:** земли населенных пунктов

**Разрешенное использование:** для возведения строения для удовлетворения личных потребностей бани

**Обременение:** водоохранная зона р. Емца – 200 метров

**Местоположение:** участок находится примерно в 23 метрах по направлению на юг от ориентира жилой дом, расположенного за пределами участка, адрес ориентира: Архангельская область, Холмогорский район, МО «Емецкое», с. Емецк, ул. Горончаровского, д. 65.

**Описание границ смежных земельных участков:**

От т.1 до т.1 – с земельным участком МО «Емецкое»

Примечание: размеры участка определены мерной лентой. Площадь участка и его местоположение ориентировочные и подлежат уточнению при межевании.