


### Схема расположения земельного участка на кадастровом плане территории

Условный номер земельного участка: 3У1

Кадастровый квартал: 29:19:034801

Площадь земельного участка: 3У1 – 730 кв.м

**Категория земель:** земли населенных пунктов

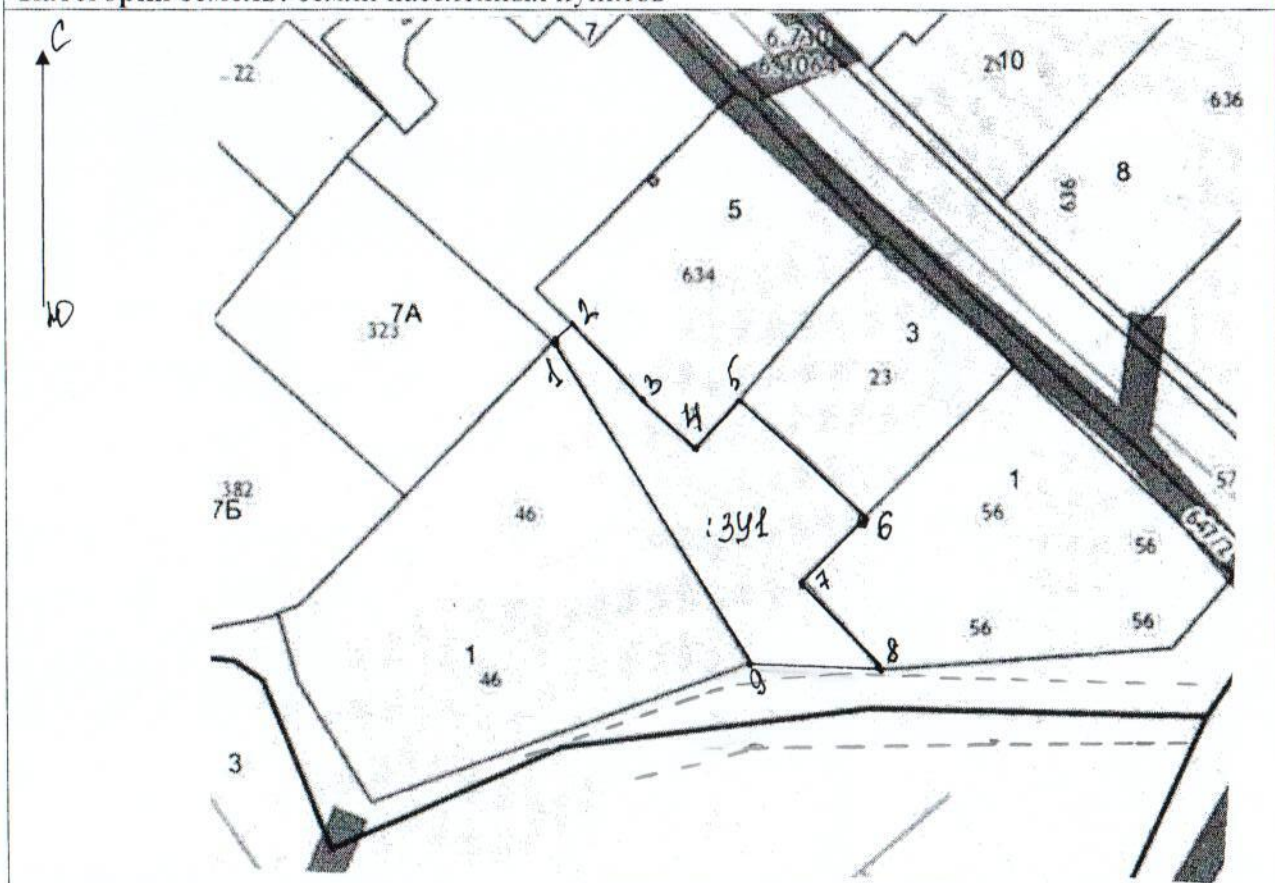

Масштаб 1:1000

**Разрешенное использование:** для ведения личного подсобного хозяйства

Местоположение земельного участка: Архангельская область, Холмогорский район, МО «Емецкое», д. Мыза.

**Описание смежеств:**

**ЗУ1:** от т.1 до т.2 – неразграниченная госсобственность; от т.2 до т.5 – с земельным участком с кадастровым номером 29:19:034801:634; от т.5 до т.6 – с земельным участком с кадастровым номером 29:19:034801:23; от т.6 до т.8 – с земельным участком с кадастровым номером 29:19:034801:56; от т.8 до т.9 – неразграниченная госсобственность; от т.9 до т.1 – с земельным участком с кадастровым номером 29:19:034801:46.

Размеры сторон участка 3У1

От т. до т.	Длина, м
1-2	3
2-3	14
3-4	9
4-5	9
5-6	23
6-7	11
7-8	16
8-9	18
9-1	50

**Примечание:** размеры участка определены мерной лентой. Площадь участка и его местоположение ориентировочные и подлежат уточнению при межевании.