


# Схема расположения земельного участка на кадастровом плане территории

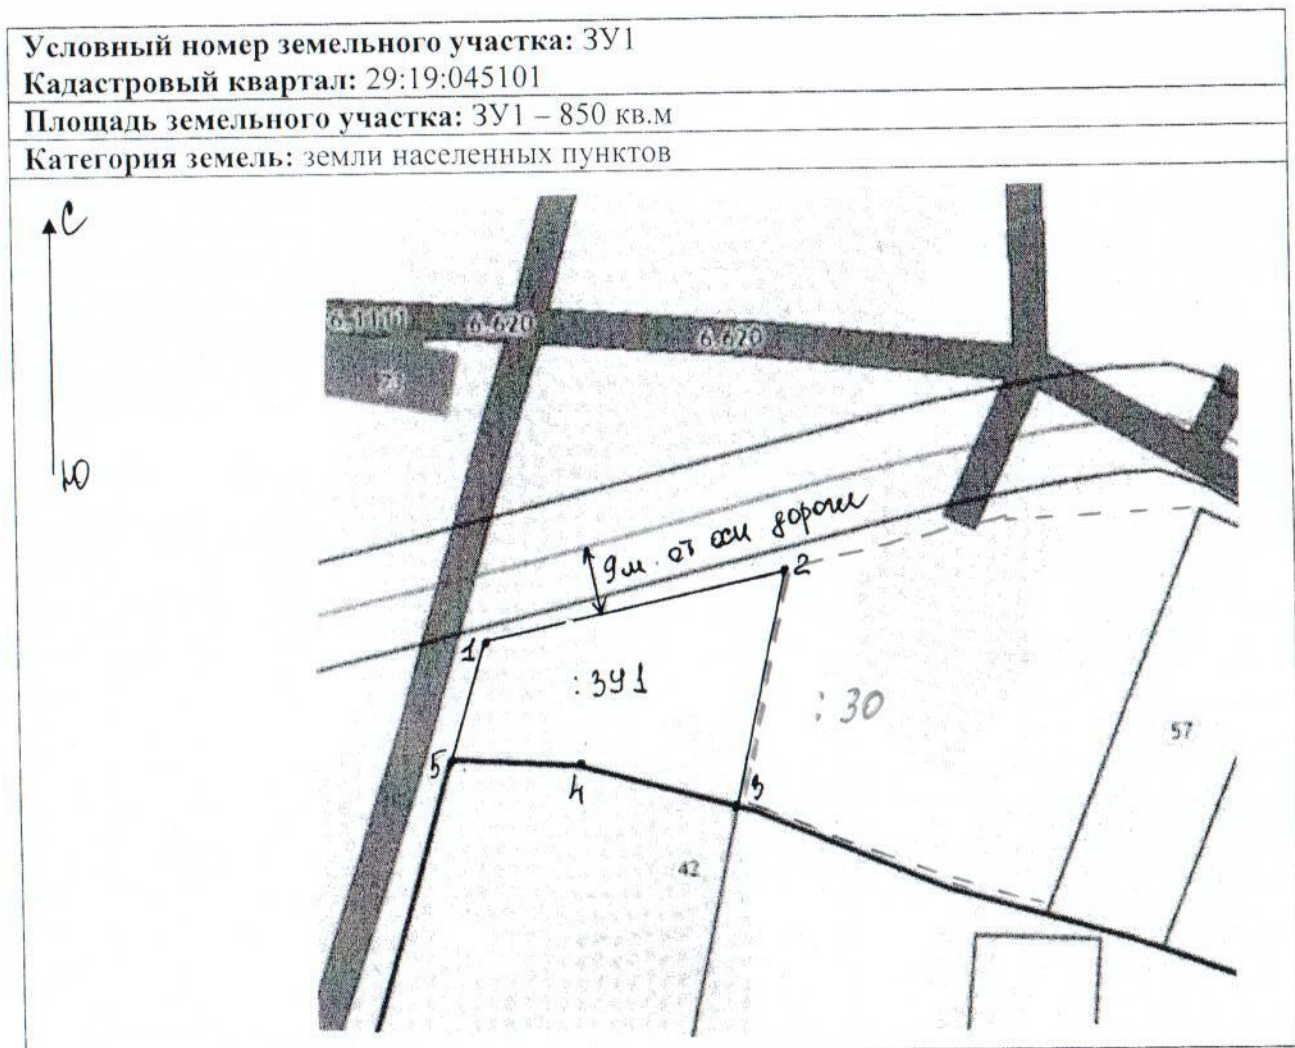

Масштаб 1:1000

Разрешенное использование: для индивидуального жилищного строительства

Местоположение земельного участка: Архангельская область, Холмогорский район, МО «Емецкое», д. Бызовы.

Описание смежеств:

**ЗУ1:** от т.1 до т.3 – неразграниченная госсобственность; от т.3 до т.5 – с земельным участком с кадастровым номером 29:19:044901:42; от т.5 до т.1 – с земельным участком с кадастровым номером 29:19:034801:23.

Размеры сторон участка ЗУ1

От т. до т.	Длина, м
1-2	41
2-3	32
3-4	21
4-5	17
5-1	16

**Примечание:** размеры участка определены мерной лентой. Площадь участка и его местоположение ориентировочные и подлежат уточнению при межевании.