


ПРИЛОЖЕНИЕ № 1
к извещению администрации
МО «Холмогорский муниципальный район»

Схема расположения земельного участка

Формируемого из земель, находящихся в государственной собственности кадастрового квартала 29:19:062601

Местоположение участка: *участок находится примерно в 26 метрах по направлению на юг от ориентира жилой дом, расположенного за пределами участка. Адрес ориентира: Архангельская область, Холмогорский район, МО «Койдокурское», д. Калитинская, дом 314.*

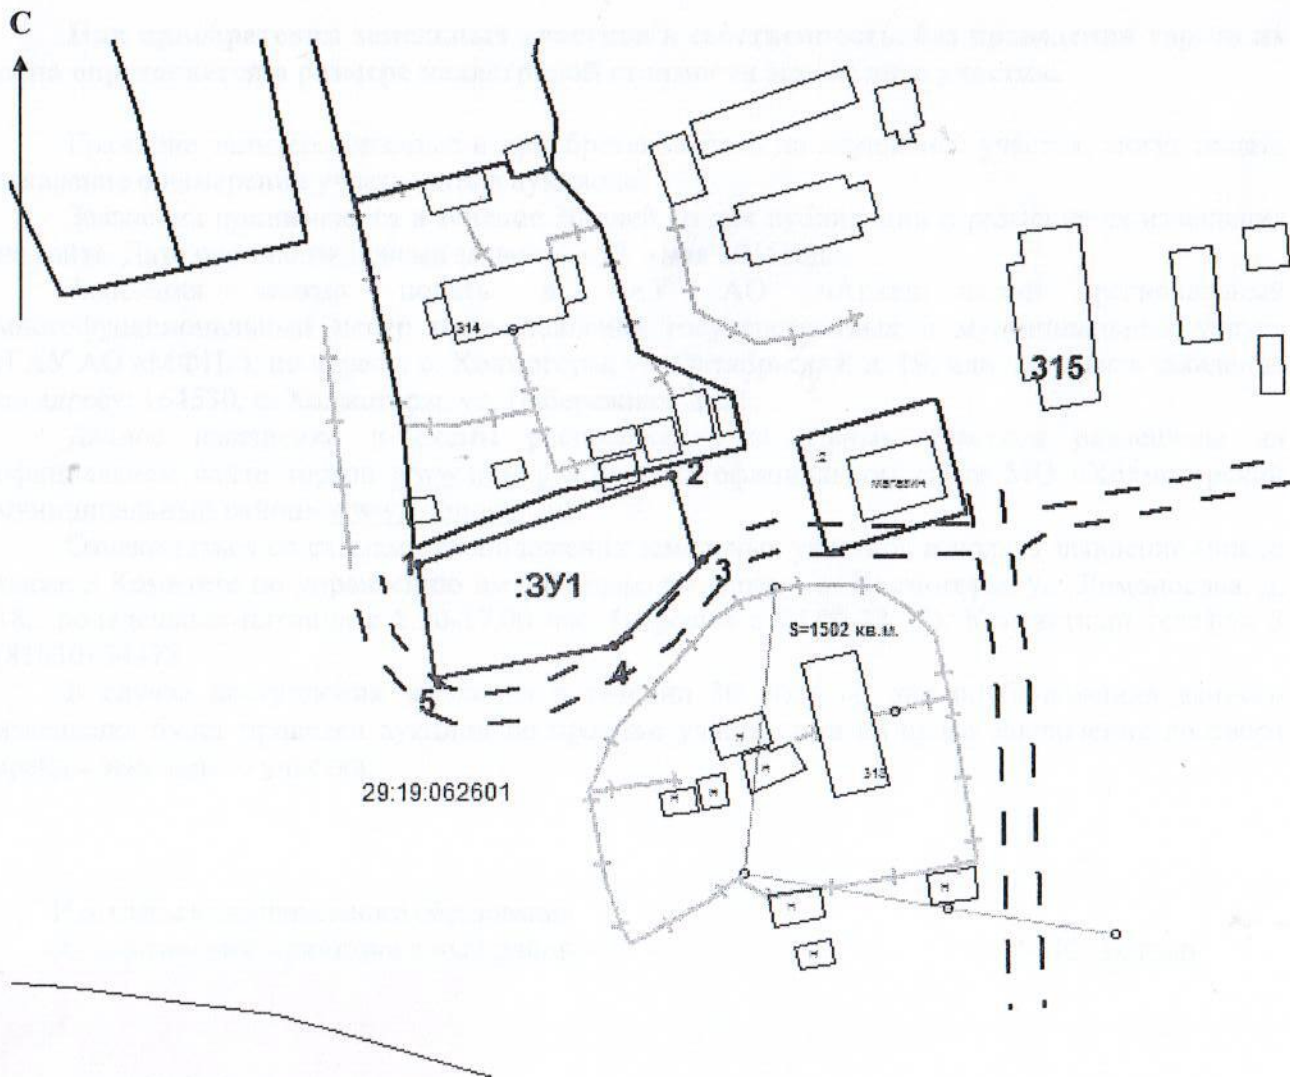

Масштаб 1 : 1000

Разрешенное использование – для строительства индивидуального жилого дома;

Категория земель – земли населенных пунктов;

Площадь участка – 600 кв.м.;

Описание смежеств: – от т. 1 - до т. 1 – с землями администрации МО «Койдокурское»;
Доступ к земельному участку осуществляется посредством земель общего пользования.

Составил: Н.В. Штаборов