


ПРИЛОЖЕНИЕ № 1
к извещению администрации
МО «Холмогорский муниципальный район»

Схема расположения земельного участка на кадастровом плане территории

Условный номер земельного участка :ЗУ1		
Площадь земельного участка - 373 кв.м.		
Обозначение характерных точек границ	Координаты, м (МСК-29 зона 3)	
	X	Y
1	2	3
1	628013	3256733
2	628006	3256755
3	627992	3256753
4	627997	3256729

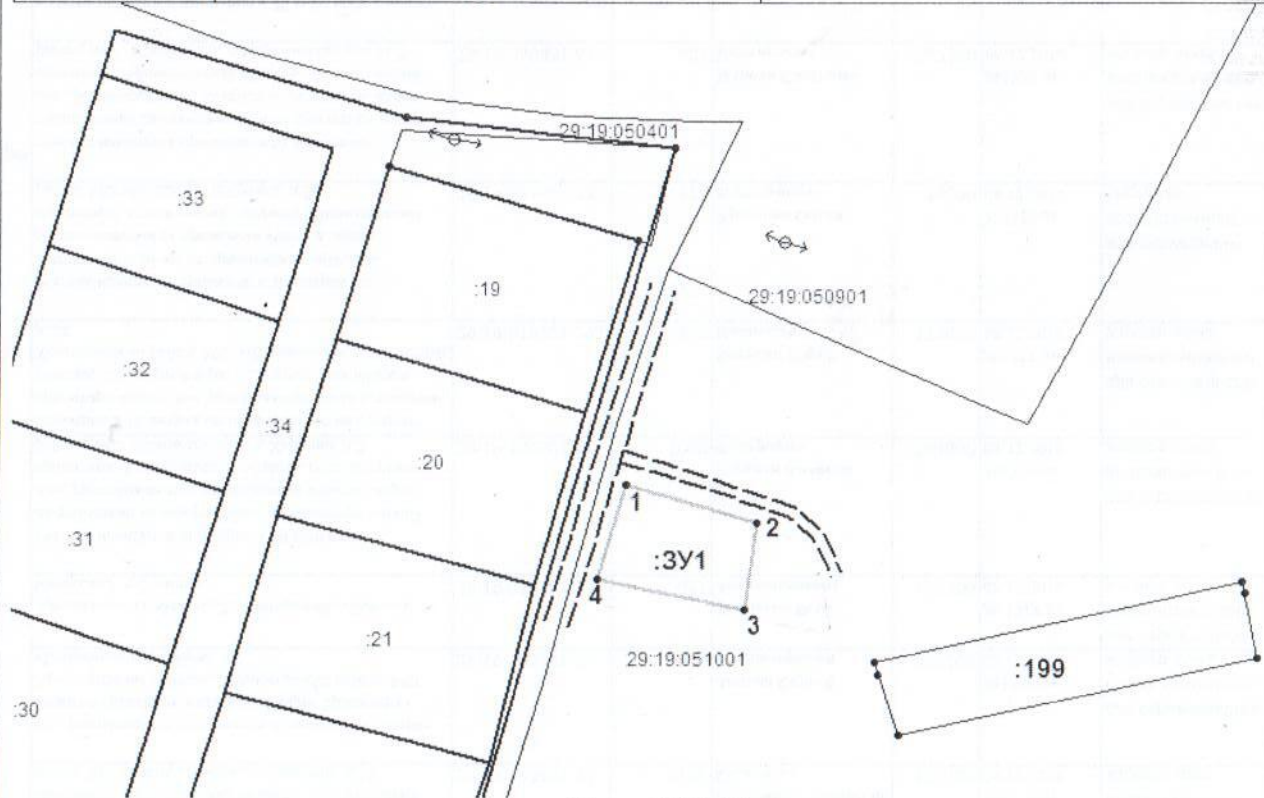

Масштаб 1:1000

Кадастровый квартал: 29:19:051001

Местоположение участка: участок находится примерно в 70 метрах по направлению на север от ориентира жилой дом, расположенного за пределами участка, адрес ориентира: Архангельская область, Холмогорский район, МО «Кехотское», д. Матвеевская, дом 77;

Разрешенное использование: для возведения строения для ЛПХ.

Категория земель: Земли населенных пунктов;

Условные обозначения:

- вновь образованная часть границы, сведения о которой достаточны для определения ее местоположения,
- существующая часть границы, имеющиеся в ГКН сведения о которой достаточны для определения ее местоположения,
- характерная точка границы, сведения о которой позволяют однозначно определить ее положение на местности.