


**ПРИЛОЖЕНИЕ № 1**  
к извещению администрации  
МО «Холмогорский муниципальный район»

**Схема расположения земельного участка на кадастровом плане территории**

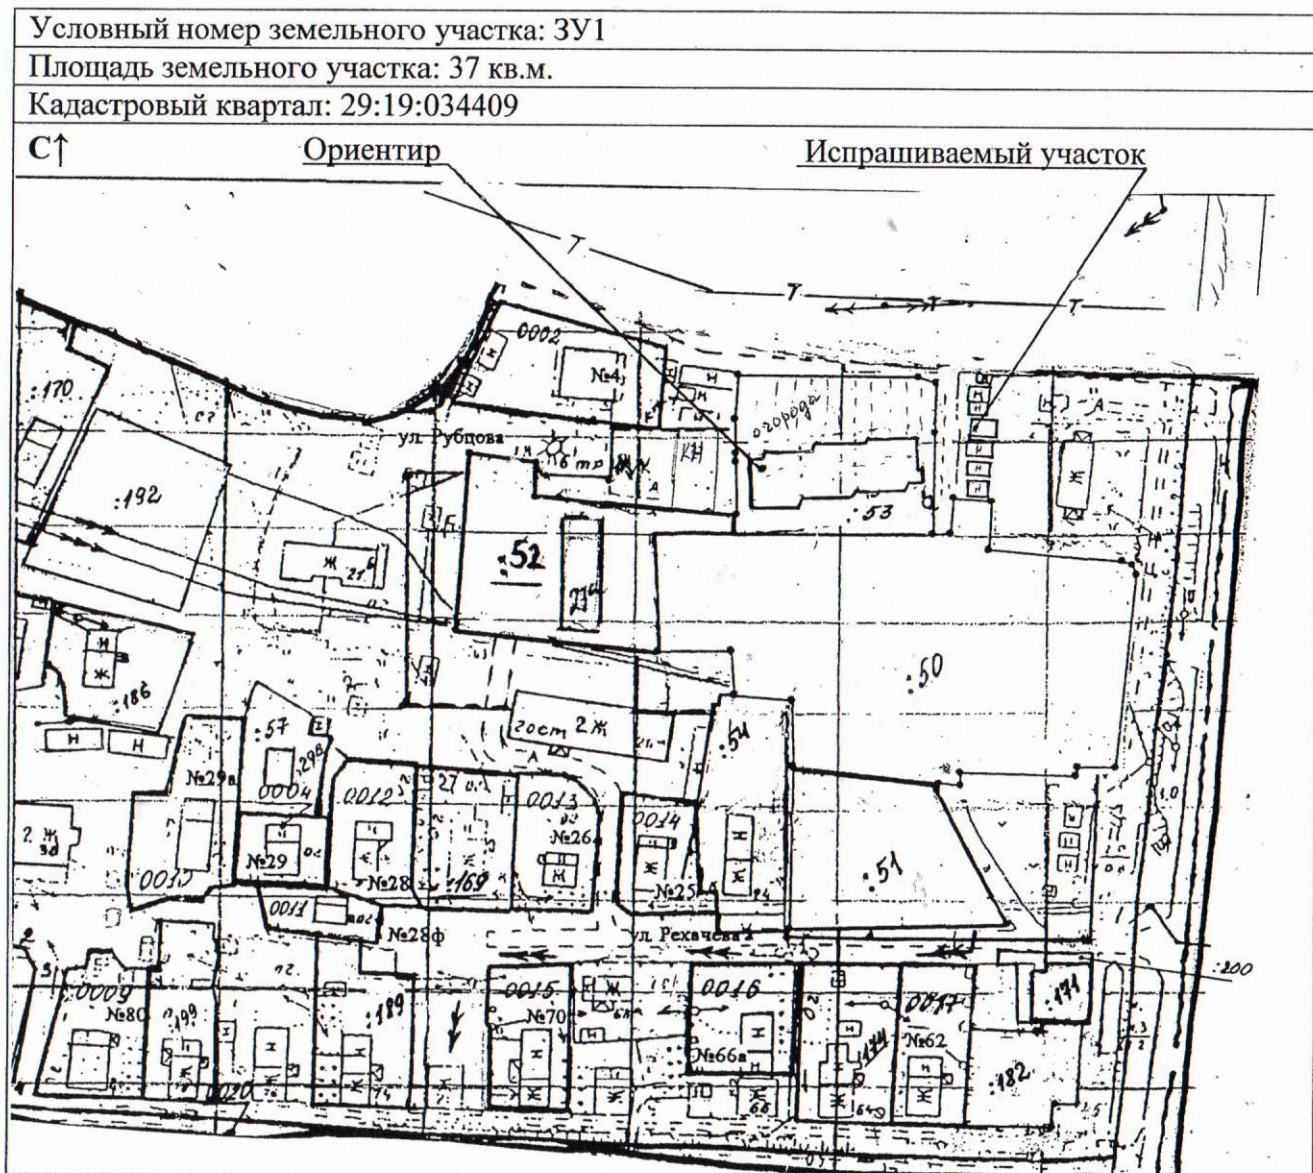

**Условные обозначения**

- подъезд - - - - -
- электролиния 10 кВ - <-<->>>
- теплотрасса - —7—

**Размеры сторон участка:ЗУ1**

От т. до т.	Длина, м
1-2	8,00
2-3	4,60
3-4	8,00
4-1	4,60

**Категория земель – земли населенных пунктов**

**Масштаб 1: 2000**

**Разрешенное использование:** для возведения строения для личного подсобного хозяйства – сарая

**Местоположение ЗУ1:** участок находится примерно в 12 метрах по направлению на северо-восток от ориентира многоквартирный жилой дом, расположенного за пределами участка, адрес ориентира: Архангельская область, Холмогорский район, МО «Емецкое», с. Емецк, ул. Рубцова, д. б.

**Описание границ смежных земельных участков:**

От т.1 до т.1 – с земельным участком МО «Емецкое»

**Примечание:** размеры участка определены мерной лентой. Площадь участка и его местоположение ориентировочные и подлежат уточнению при межевании.