


ПРИЛОЖЕНИЕ № 1
к распоряжению администрации
МО «Холмогорский муниципальный район»

Схема расположения земельного участка на кадастровом плане территории

Условный номер земельных участков: ЗУ1
Кадастровый квартал – 29:19:038101
Площадь земельных участков: ЗУ1 - 800 кв.м
Категория земель – земли населенных пунктов

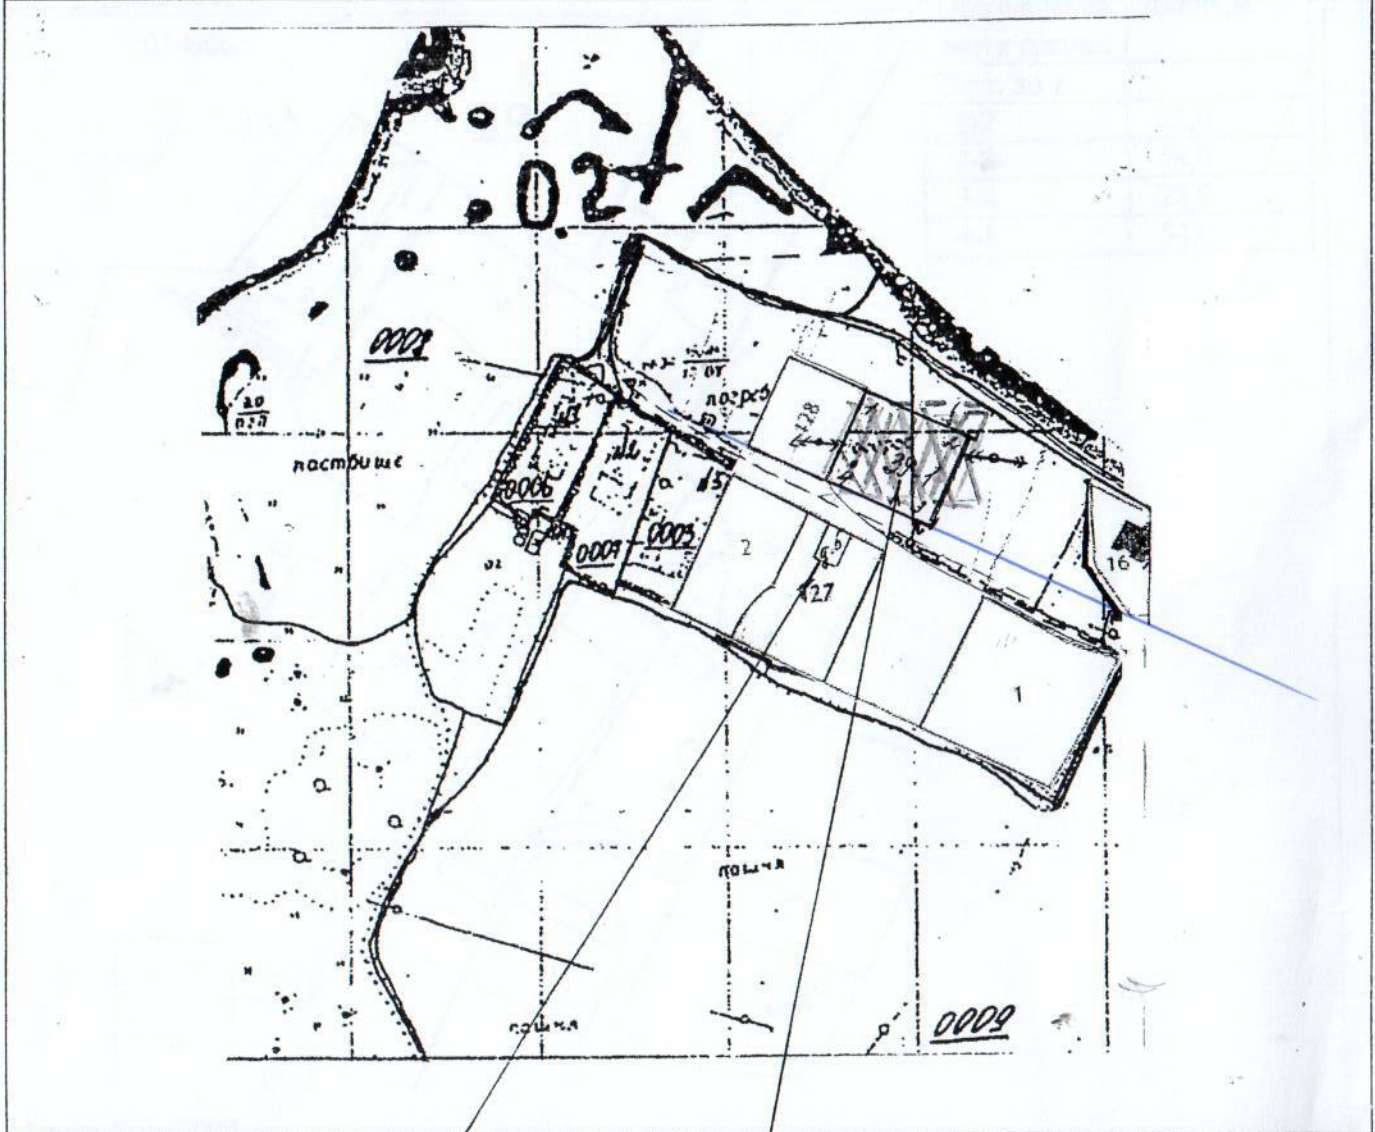

Масштаб: 1: 2000 Ориентир: Испрашиваемый участок Подъезд ——— 10кВ

Местоположение участка: Участок находится примерно в 40 метрах по направлению на север от ориентира жилой дом, расположенного за пределами участка, адрес ориентира: Архангельская область, Холмогорский район, МО «Емецкое», д. Погост, д. 5.

Разрешенное использование: для ведения личного подсобного хозяйства

Описание границ смежных земельных участков: ЗУ 1 от т. 1 до т. 4 граничит с землями МО «Холмогорский муниципальный район», от т. 4 до т. 1 с земельным участком с кадастровым номером 29:19:038101:128.

Электролиния 10 кВ  (охранная зона ВЛ 10кВ)

От т. до т.	Длина, м
1-2	32,0
2-3	25,0
3-4	32,0
4-1	25,0