


ПРИЛОЖЕНИЕ № 1
к извещению администрации
МО «Холмогорский муниципальный район»

**Схема расположения земельного участка,
для строительства индивидуального жилого дома**

Местоположение: примерно в 14 метрах по направлению на юг от ориентира жилой дом, расположенного за пределами участка, адрес ориентира: Архангельская область, Холмогорский район, МО «Матигорское», д. Кушово, дом 33.

**Категория земель – земли населенных пунктов.
Кадастровый квартал 29:19:101002**

площадь участка – 1500 кв.м.

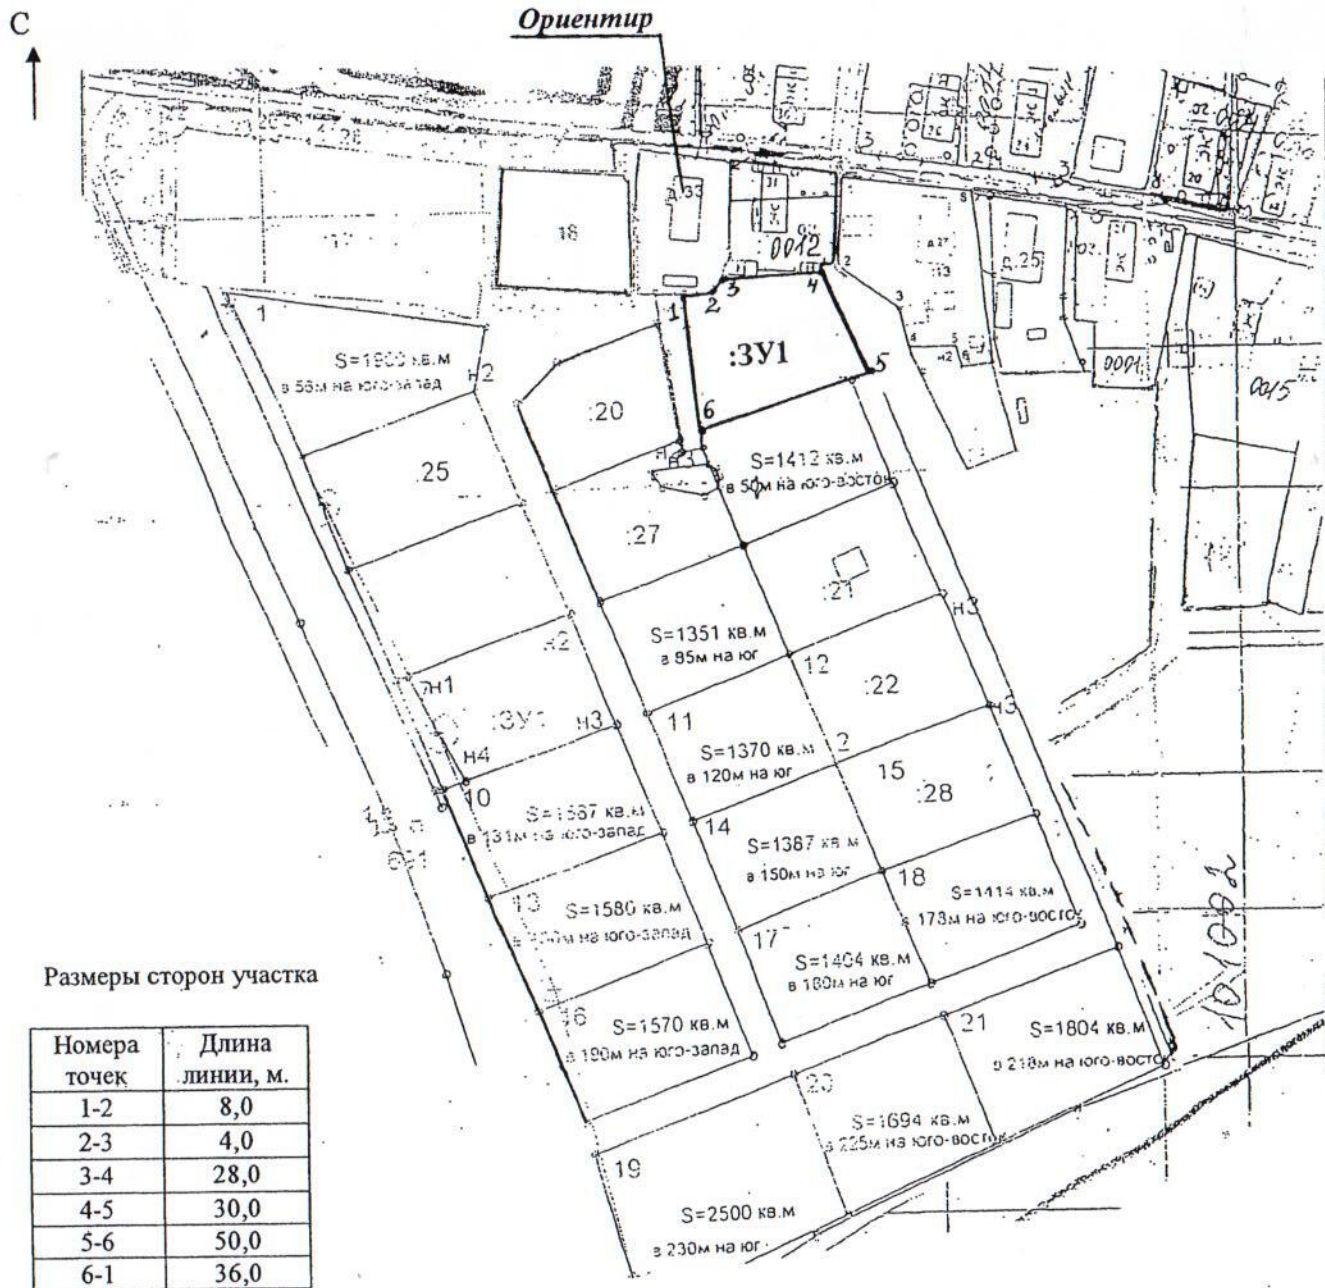

Описание границ смежных земельных участков:

от т.1 до т.3 – с земельным участком 29:19:101002:0011

от т.3 до т.4 – с земельным участком 29:19:101002:0012

от т.4 до т.6 - с земельным участком МО «Матигорское»

от т.6 до т.1 – с земельным участком 29:19:101002:0011

Площадь и местоположение земельного участка определены ориентировочно и подлежат уточнению при межевании.

Масштаб 1:2000