




# Схема расположения земельного участка на кадастровом плане территории

Архангельская область, Холмогорский муниципальный район,  
МО "Усть-Пинежское", п. Усть-Пинега, ул. Коммунальная, дом 4

29:19-6.781  
29:19-6.1300  
29:19-6.1301

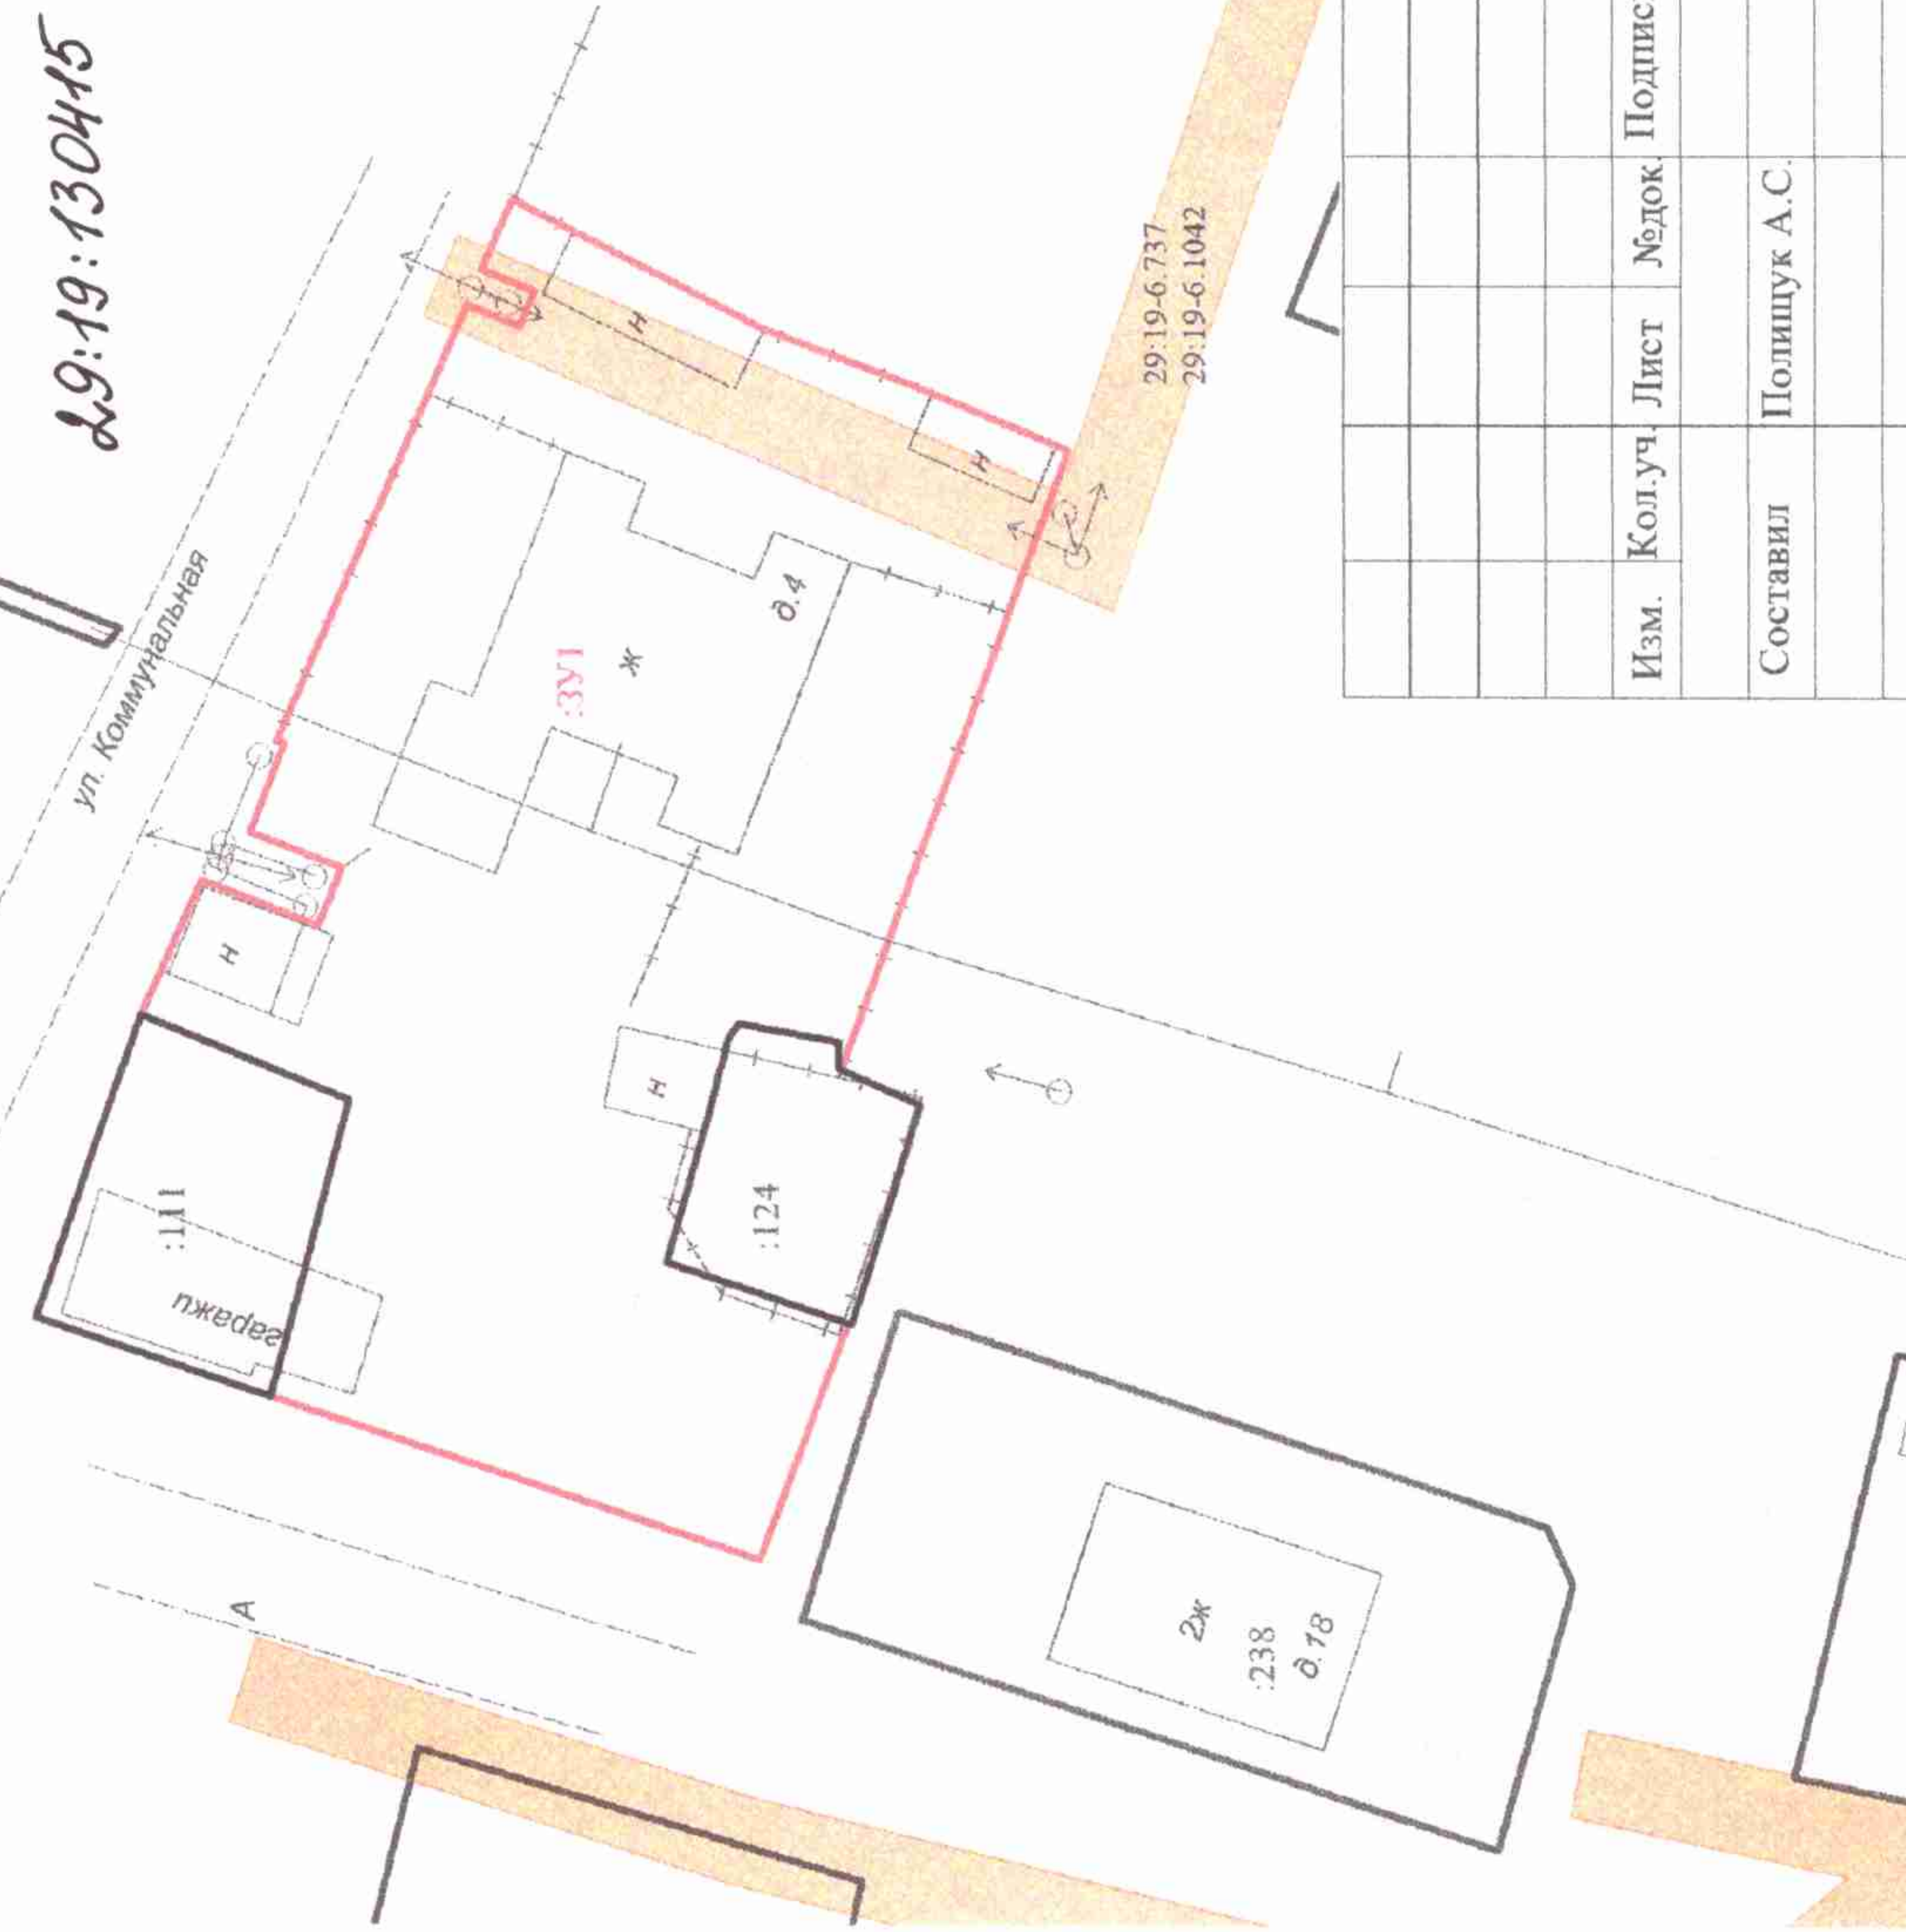

## 1.2 Чертеж межевания территории с указанием границ зон с особыми условиями использования территории

### Условные обозначения

- граница кадастрового квартала
- границы земельных участков, сведения о которых содержатся в ЕГРН
- кадастровый номер земельного участка
- границы земельного участка, планируемого к предоставлению
- зона с особыми условиями использования территории

Заказчик: Администрация МО "Холмогорский муниципальный район"			
Проект планировки территории Архангельская область, Холмогорский муниципальный район, МО "Усть-Пинежское", п. Усть-Пинега, ул. Коммунальная, дом 4			
Изм.	Кол.уч.	Лист	Модок.
			Дата
Составил		Полищук А.С.	
		Стация	Лист
		ПП	2
		Листов	2
Чертеж межевания территории с указанием границ зон с особыми условиями использования территории. Масштаб 1:700			