

Схема расположения границ публичного сервитута

Кадастровые номера земельных участков, в отношении которых испрашивается публичный сервитут: земли кадастрового квартала 29:19:157401, 29:19:157701, 29:19:157801, 29:19:157901, 29:19:154901, 29:19:158001, 29:19:157801:6


Объект: В/Л-0.4кв КТП Макары

Площадь испрашиваемого публичного сервитута - 11184 кв. м

Местоположение: Архангельская область, Холмогорский район,
МО «ХАВРОГОРСКОЕ», д. МАКАРЫ

УТВЕРЖДЕНА

распоряжением администрации
МО «Холмогорский муниципальный район»
от 04 сентября 2020 г. № 1030

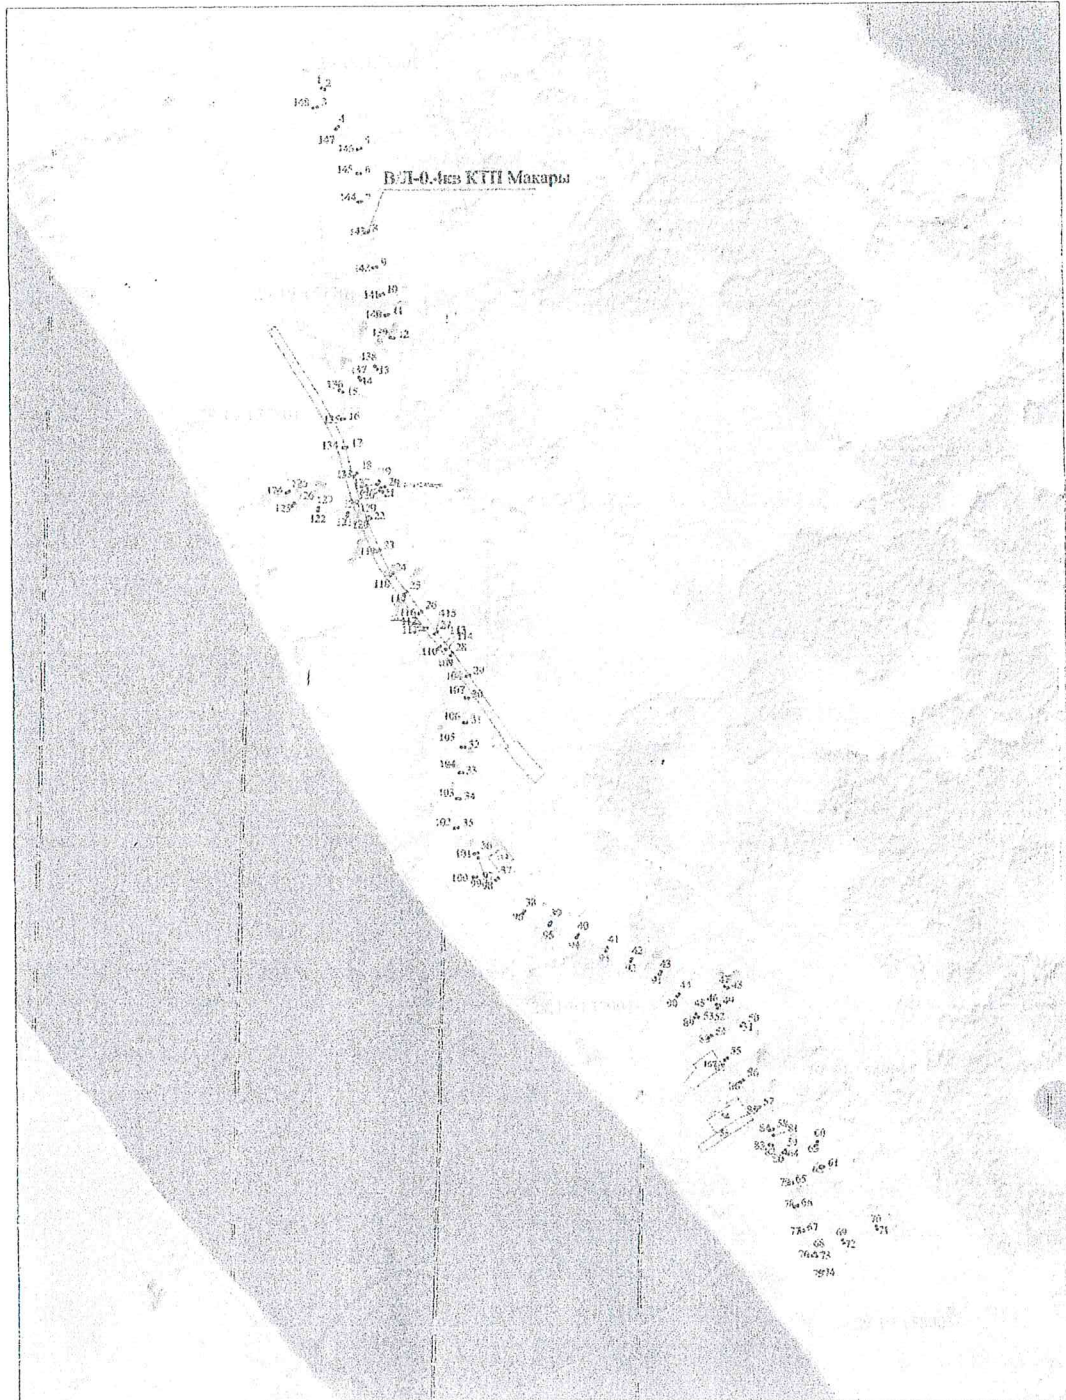

Условные обозначения:

- - обозначение характерных точек проектных границ публичного сервитута
- - проектируемая зона границ публичного сервитута;
- - линия электропередач;
- - граница кадастрового квартала
- - номер кадастрового квартала
- :1 - граница и номер земельного участка по сведениям ЕГРН

Масштаб 1: 2500

Подпись

Захаров Д. А. Дата "21" мая " 2020 г

Место для оттиска печати (при наличии) лица, составившего описание местоположения границ объекта

Формат А0

Каталог координат геообъектов сферического			
Объект: ВП/О-404 РТМ Магдала			
Обозначение географической точки (градус)	Координаты, м		Средняя высота геообъекта (по результатам геодезических измерений) (мм)
	X	Y	
Система координат МСК-26, шаг 3			
1	521203,35	3186965,76	0,1
2	521203,45	3186969,95	0,1
3	521107,74	3186965,81	0,1
4	521110,75	3186965,81	0,1
5	521109,09	3187017,51	0,1
6	521146,51	3187016,99	0,1
7	521107,55	3187018,04	0,1
8	521056,69	3187017,11	0,1
9	521018,38	3187017,99	0,1
10	521030,98	3187015,86	0,1
11	521054,85	3187012,97	0,1
12	521056,89	3187019,97	0,1
13	521076,97	3187017,72	0,1
14	521031,07	3187014,33	0,1
15	521047,39	3186996,10	0,1
16	521011,34	3186991,50	0,1
17	521077,75	3186991,98	0,1
18	521077,49	3187008,01	0,1
19	521054,54	3187018,33	0,1
20	521018,96	3187045,35	0,1
21	521071,86	3187042,08	0,1
22	521075,49	3187029,98	0,1
23	521051,85	3187018,45	0,1
24	521061,71	3187015,99	0,1
25	521175,01	3187073,85	0,1
26	521146,89	3187014,98	0,1
27	521101,87	3187114,66	0,1
28	521091,75	3187114,97	0,1
29	521165,91	3187156,81	0,1
30	521131,81	3187154,78	0,1
31	521098,45	3187152,10	0,1
32	521168,28	3187162,99	0,1
33	521200,49	3187165,14	0,1
34	521204,93	3187141,87	0,1
35	521154,78	3187132,53	0,1
36	521121,45	3187131,11	0,1
37	521109,89	3187131,71	0,1
38	521141,02	3187127,97	0,1
39	521135,59	3187131,61	0,1
40	521199,32	3187129,59	0,1
41	521091,15	3187139,34	0,1
42	521072,39	3187139,81	0,1
43	521058,69	3187111,69	0,1
44	521055,89	3187131,11	0,1
45	521099,81	3187129,26	0,1
46	521011,16	3187149,79	0,1
47	521033,97	3187149,99	0,1
48	521004,82	3187144,97	0,1
49	521011,49	3187161,40	0,1
50	521085,79	3187121,86	0,1
51	521051,32	3187114,81	0,1
52	521099,14	3187169,21	0,1
53	521094,17	3187151,79	0,1
54	521099,83	3187121,90	0,1
55	521091,60	3187181,95	0,1
56	521099,32	3187117,62	0,1
57	521071,77	3187141,35	0,1
58	521041,45	3187151,51	0,1
59	521013,19	3187171,87	0,1
60	521013,21	3187169,13	0,1
61	521029,70	3187169,96	0,1
62	521026,62	3187164,59	0,1
63	521019,24	3187169,61	0,1
64	521059,83	3187179,11	0,1
65	521009,89	3187174,41	0,1
66	521077,25	3187169,81	0,1
67	521061,65	3187161,89	0,1
68	521074,72	3187161,84	0,1
69	521099,21	3187163,29	0,1
70	521078,70	3187169,33	0,1
71	521061,41	3187199,82	0,1
72	521038,90	3187164,14	0,1
73	521039,59	3187161,79	0,1
74	521049,83	3187169,67	0,1
75	521044,25	3187161,19	0,1
76	521092,79	3187161,67	0,1
77	521041,15	3187181,61	0,1
78	521045,42	3187189,31	0,1
79	521077,75	3187149,91	0,1
80	521099,79	3187114,11	0,1
81	521011,95	3187161,89	0,1
82	521019,71	3187169,81	0,1
83	521019,95	3187155,73	0,1
84	521045,35	3187169,81	0,1
85	521099,47	3187169,81	0,1
86	521099,65	3187189,87	0,1
87	521031,41	3187188,16	0,1
88	521097,19	3187171,23	0,1
89	521099,29	3187149,51	0,1
90	521031,95	3187149,55	0,1
91	521054,25	3187169,80	0,1
92	521073,84	3187170,81	0,1
93	521099,95	3187184,42	0,1
94	521109,39	3187199,54	0,1
95	521121,21	3187161,72	0,1
96	521133,47	3187149,67	0,1
97	521193,75	3187189,31	0,1
98	521114,47	3187169,82	0,1
99	521161,21	3187169,84	0,1
100	521158,49	3187159,45	0,1
101	521201,81	3187161,41	0,1
102	521154,33	3187149,89	0,1
103	521099,52	3187189,39	0,1
104	521199,29	3187141,57	0,1
105	521011,41	3187144,47	0,1
106	521099,82	3187149,51	0,1
107	521044,44	3187169,77	0,1
108	521041,45	3187141,11	0,1
109	521081,19	3187181,89	0,1
110	521079,91	3187115,11	0,1
111	521041,95	3187189,86	0,1
112	521041,59	3187189,81	0,1
113	521051,45	3187189,85	0,1
114	521097,55	3187115,88	0,1
115	521089,36	3187119,97	0,1
116	521041,33	3187189,40	0,1
117	521071,14	3187189,18	0,1
118	521058,45	3187181,18	0,1
119	521011,13	3187181,18	0,1
120	521073,18	3187181,69	0,1
121	521079,79	3186991,85	0,1
122	521065,21	3186991,83	0,1
123	521099,78	3186991,31	0,1
124	521071,37	3186991,10	0,1
125	521019,03	3186991,39	0,1
126	521099,84	3186991,67	0,1
127	521099,84	3186991,83	0,1
128	521051,10	3186991,81	0,1
129	521077,97	3187181,97	0,1
130	521013,65	3187189,44	0,1
131	521079,99	3187189,81	0,1
132	521071,59	3187189,81	0,1
133	521019,89	3187189,45	0,1
134	521071,78	3186991,41	0,1
135	521011,81	3186991,21	0,1
136	521099,71	3186991,84	0,1
137	521077,51	3187011,81	0,1
138	521051,85	3187011,21	0,1
139	521011,53	3187014,82	0,1
140	521051,85	3187019,89	0,1
141	521079,97	3187011,48	0,1
142	521071,89	3187016,53	0,1
143	521055,69	3187012,63	0,1
144	521099,99	3187013,40	0,1
145	521145,42	3187012,39	0,1
146	521139,93	3187012,29	0,1
147	521137,45	3186991,81	0,1
148	521145,45	3186991,69	0,1
149	521131,35	3186991,76	0,1

Подпись

Захаров Д. А. Дата "21" мая " 2020 г

Место для оттиска печати (при наличии) лица, составившего описание местоположения границ объекта

Формат А0