

**ПРИЛОЖЕНИЕ № 4**  
к извещению администрации  
МО «Холмогорский муниципальный район»


**Схема расположения земельного участка  
на кадастровом плане территории  
Система координат МСК - 29**

Местоположение :ЗУ1 : Архангельская область, Холмогорский район,МО "Усть - Пинежское",  
п. Усть - Пинега

Категория земель - земли населенных пунктов

Кадастровый квартал 29:19:130409

Условный номер земельного участка		
Площадь земельного участка	54 кв.м	
Обозначение характерных точек границ	Координаты, м	
	X	Y
н1	607361	3297383
н2	607367	3297384
н3	607366	3297392
н4	607360	3297392
н1	607361	3297383

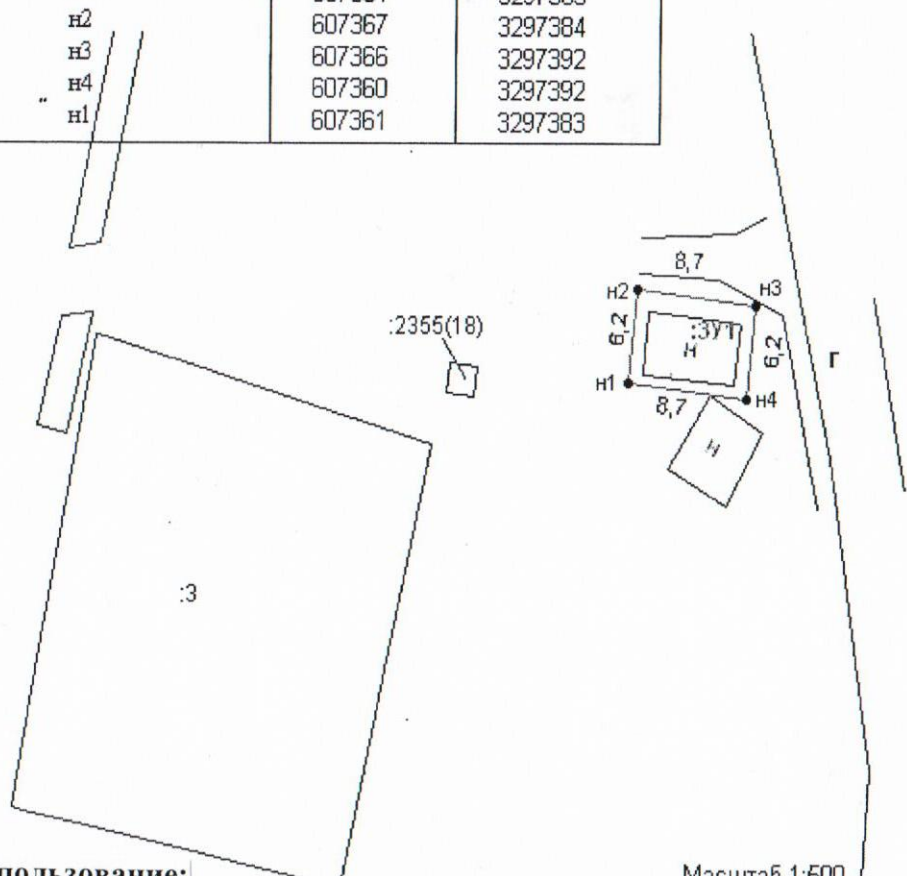

**Разрешенное использование:**

для установки гаража для хранения личного легкового автомобильного транспорта

Масштаб 1:500

Условные обозначения:

— - вновь образованная часть границы, сведения о которой достаточны для определения ее местоположения

• н1 - обозначение характерной точки границы образуемого земельного участка, сведения о которой позволяют однозначно определить ее положение на местности

:ЗУ1 - обозначение образуемого земельного участка