
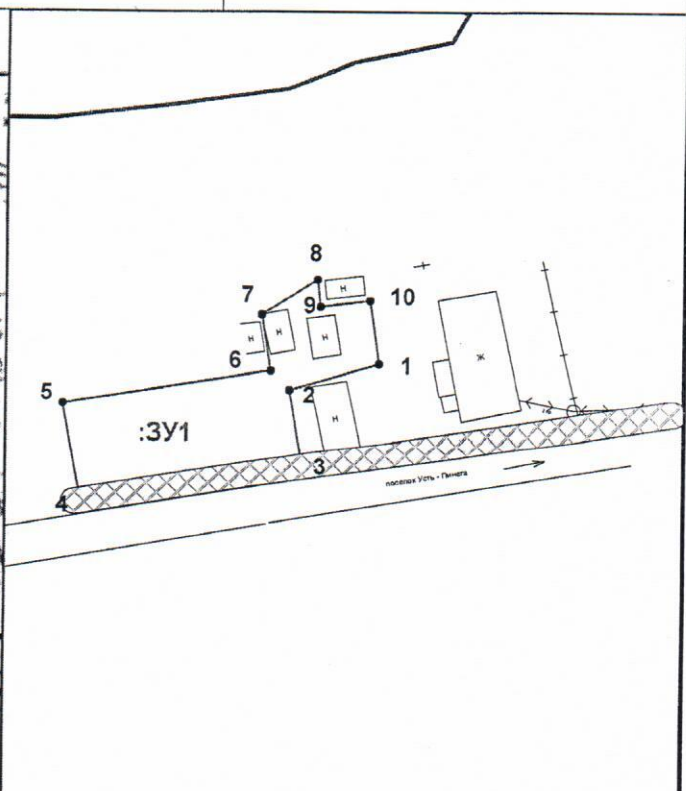


ПРИЛОЖЕНИЕ № 2
к извещению администрации
МО «Холмогорский муниципальный район»

Схема расположения земельного участка на кадастровом плане территории

| Условный номер земельного участка | | 29:19:102201:ЗУ1 | |
|--|---------------|-------------------|--|
| Площадь земельного участка | | 600 м | |
| Площадь обременения охранной зоной линии ВЛ-0.4 кВ | | 22 м ² | |
| Обозначение характерных точек границ | Координаты, м | | |
| | Х | У | |
| 1 | 2 | 3 | |
| 1 | 611628.42 | 3292832.30 | |
| 2 | 611624.53 | 3292820.09 | |
| 3 | 611614.00 | 3292821.78 | |
| 4 | 611608.86 | 3292791.36 | |
| 5 | 611622.68 | 3292789.10 | |
| 6 | 611627.49 | 3292817.58 | |
| 7 | 611635.73 | 3292816.27 | |
| 8 | 611640.98 | 3292823.84 | |
| 9 | 611636.88 | 3292824.27 | |
| 10 | 611637.73 | 3292831.02 | |

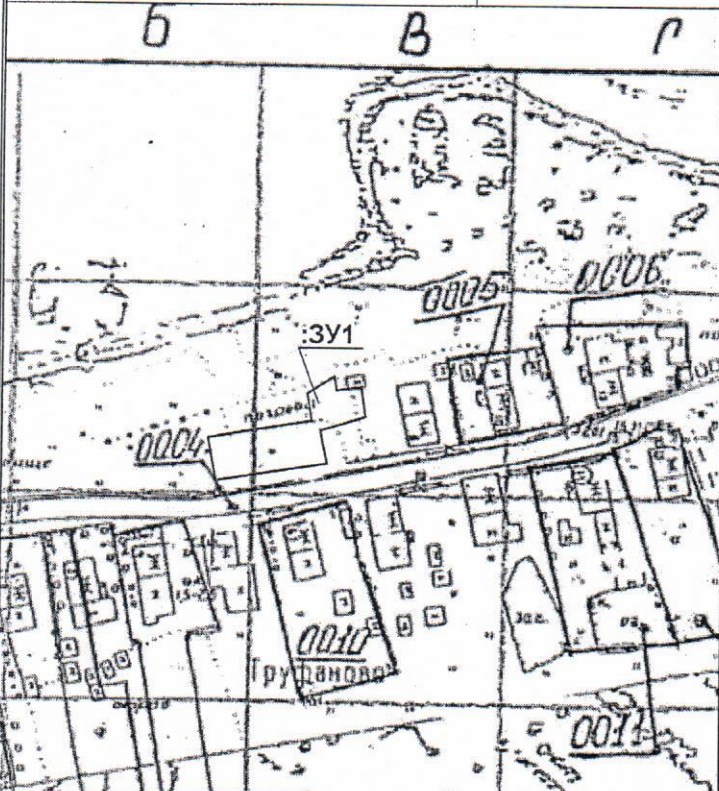

Масштаб 1:2000

Масштаб 1:1000

Условные обозначения:

- граница охранной зоны линии ВЛ 0.4 кВ;
- граница формируемого земельного участка;
- граница существующего земельного участка.

Площадь участка: 600 кв.м

Кадастровый квартал: 29:19:102201

Местоположение участка: примерно в 10 метрах по направлению на восток от ориентира жилой дом, расположенного за пределами участка, адрес ориентира: Архангельская область, Холмогорский район, МО «Матигорское», д. Труфаново, дом 8

Разрешенное использование: для ведения личного подсобного хозяйства

Категория земель: земли населенных пунктов