


**ПРИЛОЖЕНИЕ № 1**  
к извещению администрации  
МО «Холмогорский муниципальный район»

**Схема расположения земельного участка на кадастровом плане территории**

Кадастровый квартал: 29:19:103101

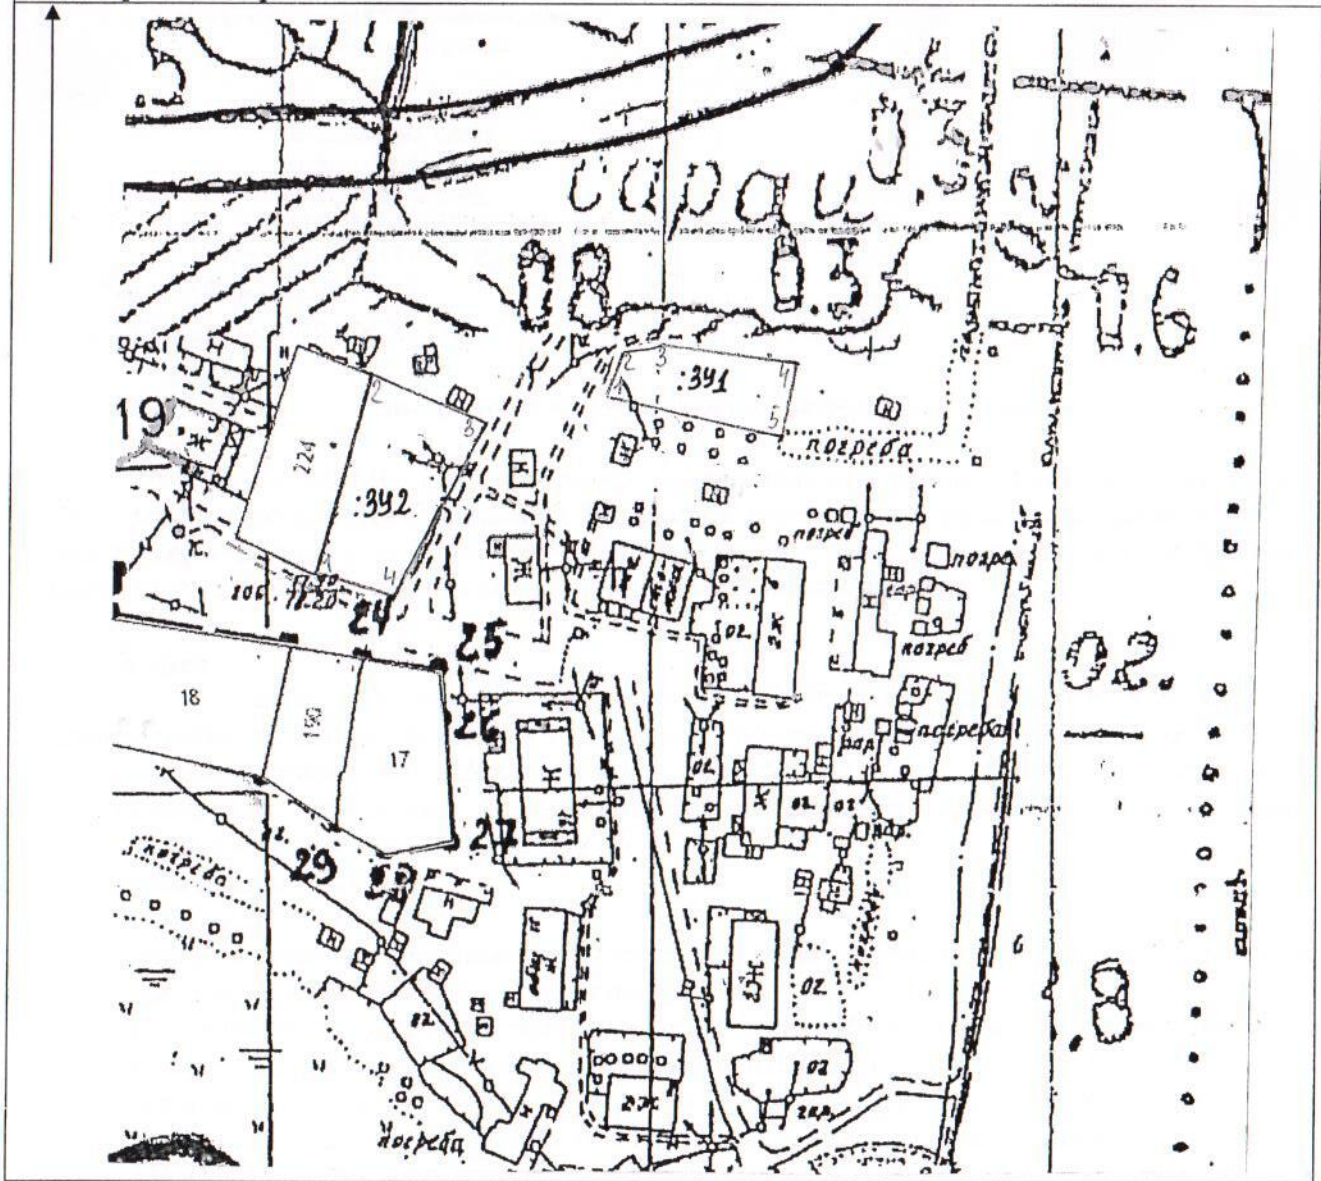

Масштаб 1:2000

Категория земель – земли населенных пунктов

Разрешенное использование: для строительства индивидуального жилого дома

Местоположение ЗУ1: Архангельская область, Холмогорский район, МО «Матигорское», пос. Малая Товра.

Площадь – 828 кв.м.

Местоположение ЗУ2: Архангельская область, Холмогорский район, МО «Матигорское», пос. Малая Товра.

Площадь - 1300 кв.м.

Обременение – охранная зона электролинии 0,4 кВ

Описание границ смежных земельных участков:

ЗУ1: От т.1 до т.2, от т.4 до т. – с землями МО «Ухтоостровское»

ЗУ2: От т.1 до т.2 – с земельным участком 29:19:103101:224

От т.2 до т.1 – с землями МО «Матигорское»

Примечание: размеры участка определены мерной лентой.

Площадь участка и его местоположение ориентировочные и подлежат уточнению при межевании.

Участок №1		Участок №2	
От точки - до точки	Длина линии, м	От точки - до точки	Длина линии, м
1-2	12,0	1-2	54,0
2-3	10,0	2-3	32,0
3-4	36,0	3-4	52,0
4-5	18,0	4-1	20,0
5-1	48,0		