

ПРИЛОЖЕНИЕ № 1
к извещению администрации
МО «Холмогорский муниципальный район»

Схема расположения земельного участка на кадастровом плане территории



Условные обозначения:

проектируемый подъезд -
 электролиния 0,4 кВ -

Размеры сторон участка: ЗУ1

От т. до т.	Длина, м
1-2	19,00
2-3	67,00
3-4	26,00
4-1	66,00

Масштаб 1: 2000


Категория земель – земли населенных пунктов

Разрешенное использование: для строительства индивидуального жилого дома.

Местоположение: участок находится примерно в 31 метре по направлению на юго-запад от ориентира жилой дом, расположенного за пределами участка, адрес ориентира: Архангельская область, Холмогорский район, МО «Емецкое», д. Нифериха, д. 8

ПРИЛОЖЕНИЕ № 2
к извещению администрации
МО «Холмогорский муниципальный район»

Схема расположения земельного участка на кадастровом плане территории

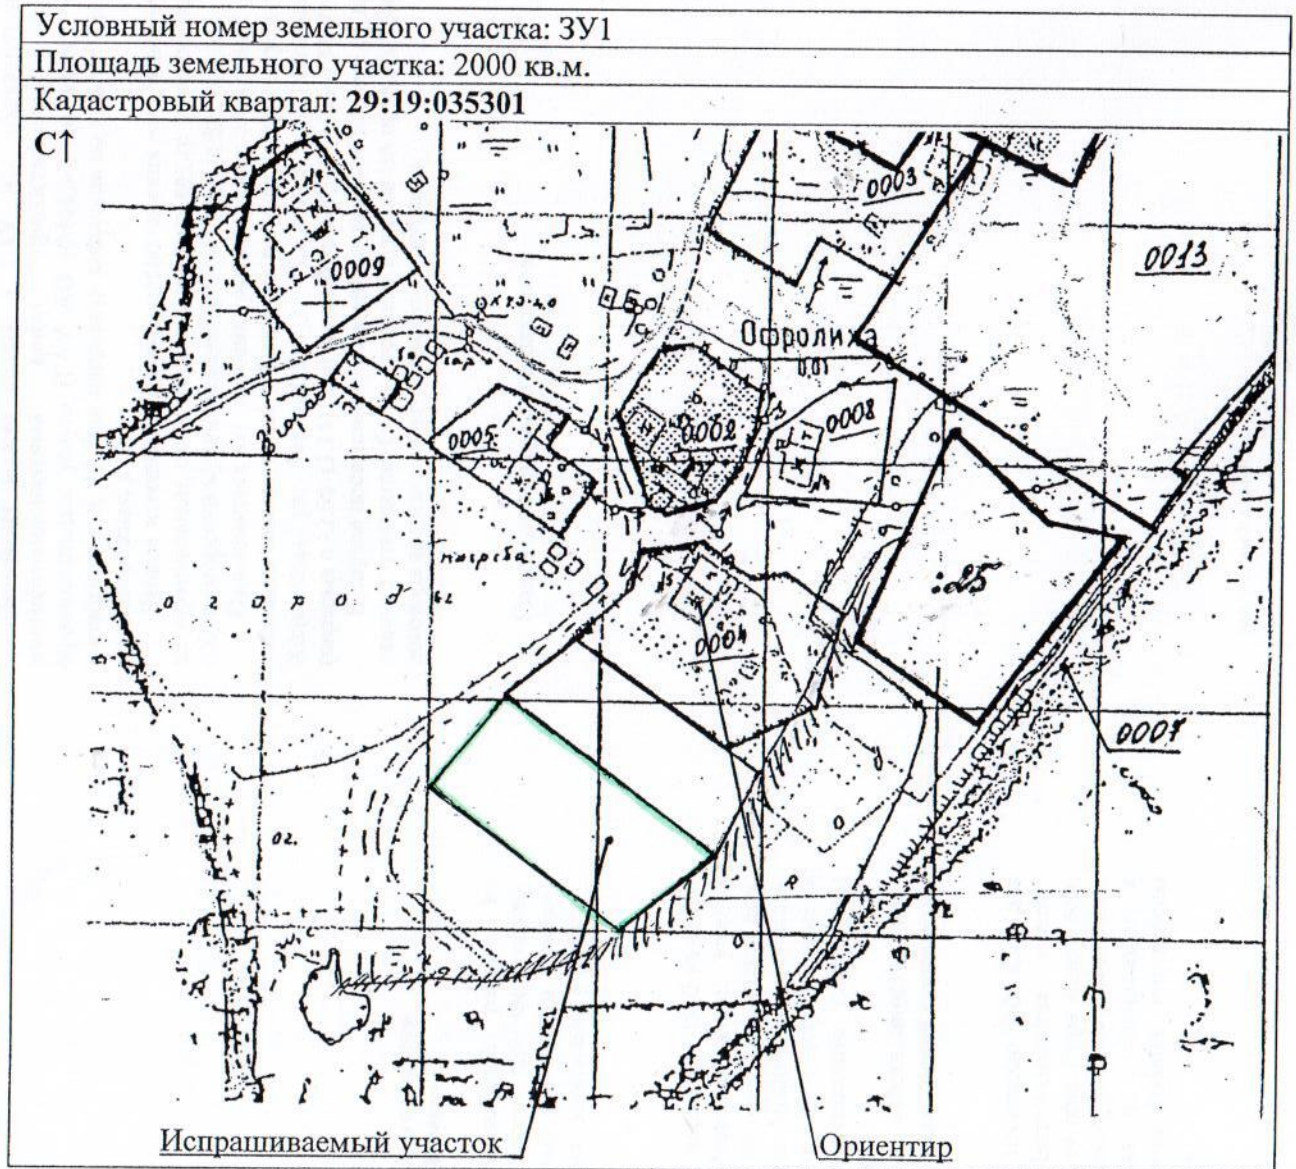

Условные обозначения:

- электролиния 0,4 кВ -
- дорога -
- канавы -
- водоем -

Размеры сторон участка: 3У1

От г. до г.	Длина, м
1-2	32,00
2-3	70,00
3-4	32,00
4-1	64,00

Масштаб 1: 2000

Категория земель: земли населенных пунктов

Разрешенное использование: для строительства индивидуального жилого дома.

Местоположение: участок находится примерно в 45 метрах по направлению на юго-запад от ориентира жилой дом, расположенного за пределами участка. Адрес ориентира: Архангельская область, Холмогорский район, МО «Емецкое», д. Офролиха, д. 5