

*
ПРИЛОЖЕНИЕ № 1
 к извещению администрации
 МО «Холмогорский муниципальный район»

Схема расположения земельного участка на кадастровом плане территории



**ширина проезда
не менее 5 м**

Размеры сторон участка:ЗУ1

От т. до т.	Длина, м
1-2	35,0
2-3	15,0
3-4	7,5
4-5	7,9
5-6	26,0
6-1	19,8

Категория земель – земли населенных пунктов
Масштаб 1:1000

Разрешенное использование: для строительства индивидуального жилого дома
Местоположение: участок находится примерно в 20 метрах по направлению на юго-восток от ориентира жилой дом, расположенного за пределами участка, адрес ориентира: Архангельская область, Холмогорский район, МО «Ракульское», пос. Брин-Наволок, ул. Октябрьская, д. 18.


*
ПРИЛОЖЕНИЕ № 2
к извещению администрации
МО «Холмогорский муниципальный район»

Схема расположения земельного участка на кадастровом плане территории

Условный номер земельного участка: ЗУ1

Площадь земельного участка: 757 кв.м

Кадастровый квартал: 29:19:111303

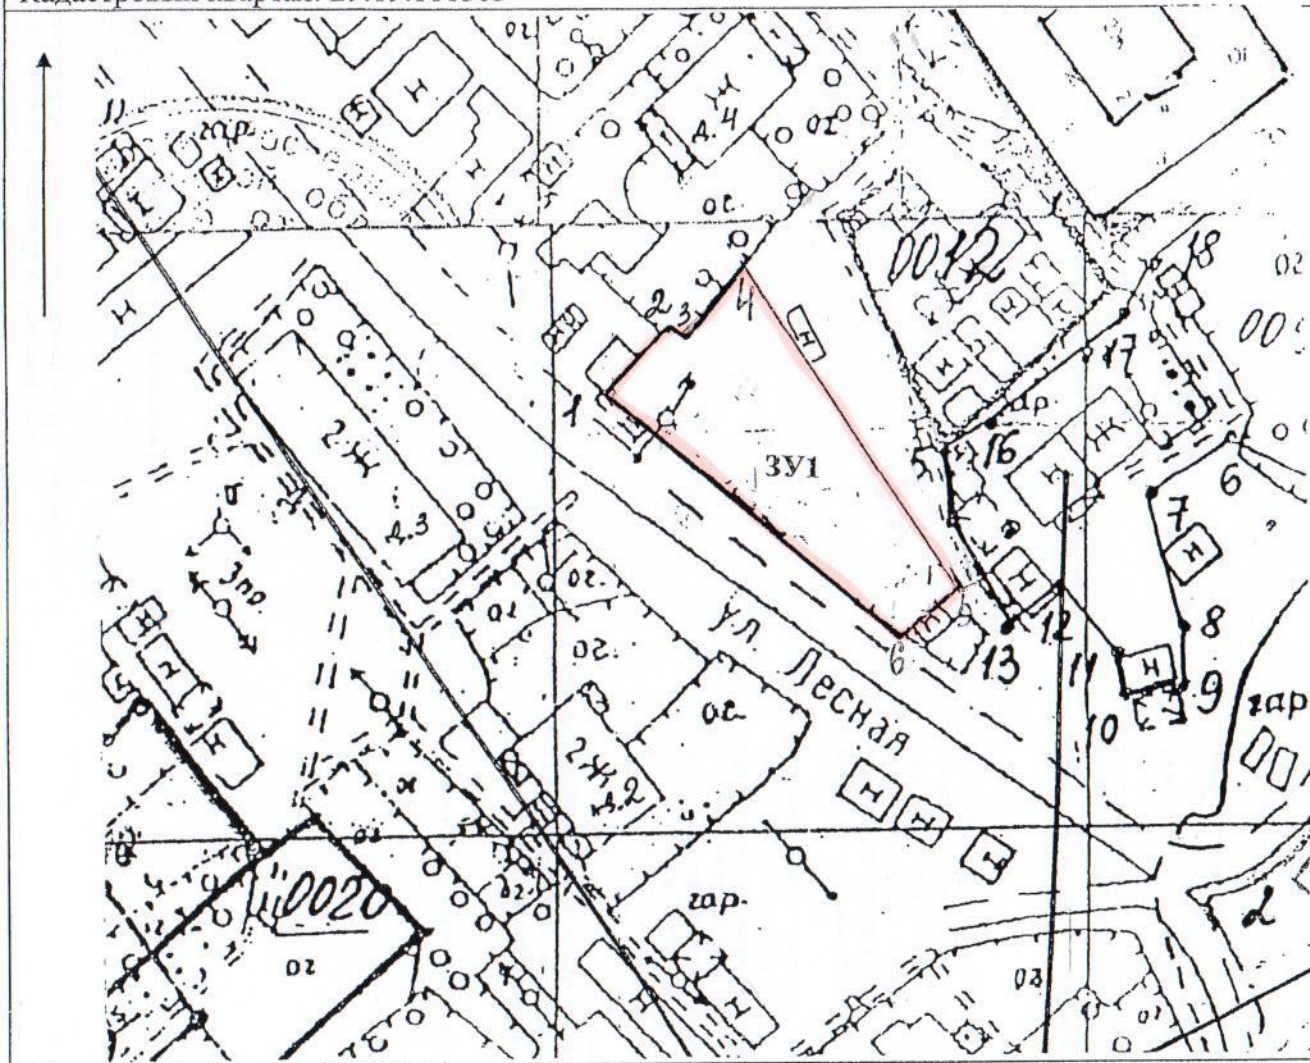

Размеры сторон участка:ЗУ1

От т. до т.	Длина, м
1-2	10,0
2-3	2,0
3-4	11,0
4-5	50,0
5-6	10,6
6-1	50,0

Категория земель – земли населенных пунктов

Масштаб 1:1000

Разрешенное использование: для строительства индивидуального жилого дома

Местоположение: участок находится примерно в 34 метрах по направлению на северо-восток от ориентира жилой дом, расположенного за пределами участка, адрес ориентира: Архангельская область, Холмогорский район, МО «Ракульское», пос. Брин-Наволоки, ул. Лесная, д. 2.