

ПРИЛОЖЕНИЕ № 1
к извещению администрации
МО «Холмогорский муниципальный район»

Схема расположения земельного участка


Формируемого из земель, находящихся в государственной собственности кадастрового квартала 29:19:170101

Местоположение: участок находится примерно в 28 метрах по направлению на восток от ориентира жилой дом, расположенного за границами участка, адрес ориентира: область Архангельская, район Холмогорский, МО "Двинское", п.Двинской, ул.Лесная, д.100.


Разрешенное использование - для размещения и эксплуатации бани без права капитального строительства

Категория земель - земли населённых пунктов

Площадь участка: 84 кв.м. (0,0084 га.)

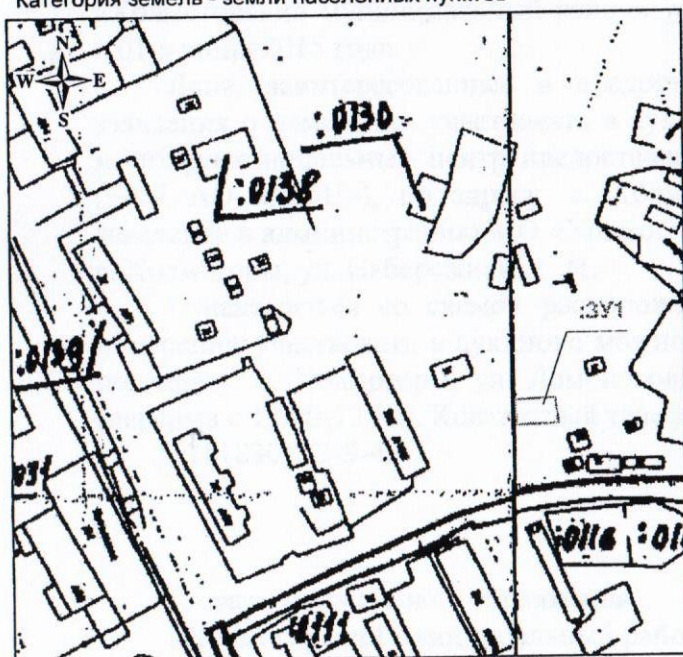

Масштаб 1 : 2000

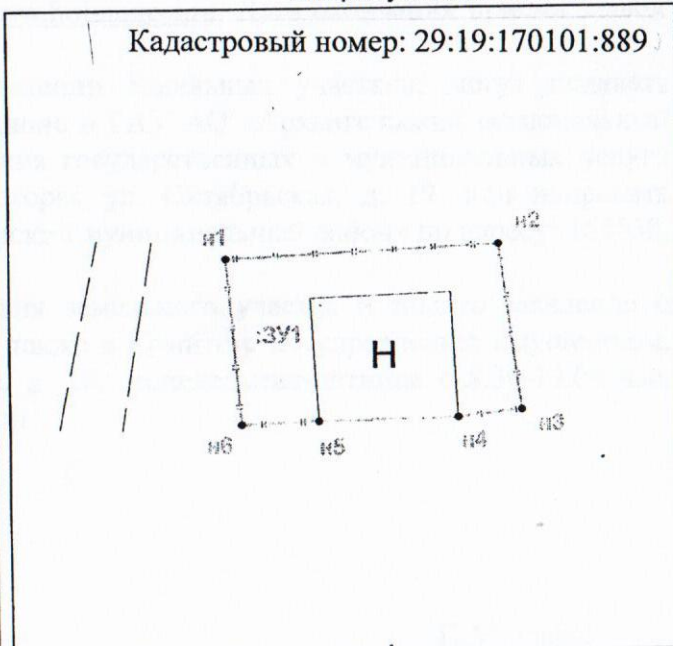

Масштаб 1 : 300

От точки до точки	Длина, м
н1-н2	11,56
н2-н3	7,12
н3-н4	2,75
н4-н5	5,91
н5-н6	3,26
н6-н1	7,08

Описание границ смежных земельных участков

От т н1 до т н1 - с землями МО "Двинское".

Условные знаки:

----- - граница формируемого земельного участка