

УТВЕРЖДЕНА

Распоряжением администрации


МО "Холмогорский муниципальный район"

от _____ 2021 года № _____

Схема расположения земельного участка на кадастровом плане территории

Условный номер земельного участка 29:19:011703:ЗУ1

Площадь земельного участка 1 909 кв.м.

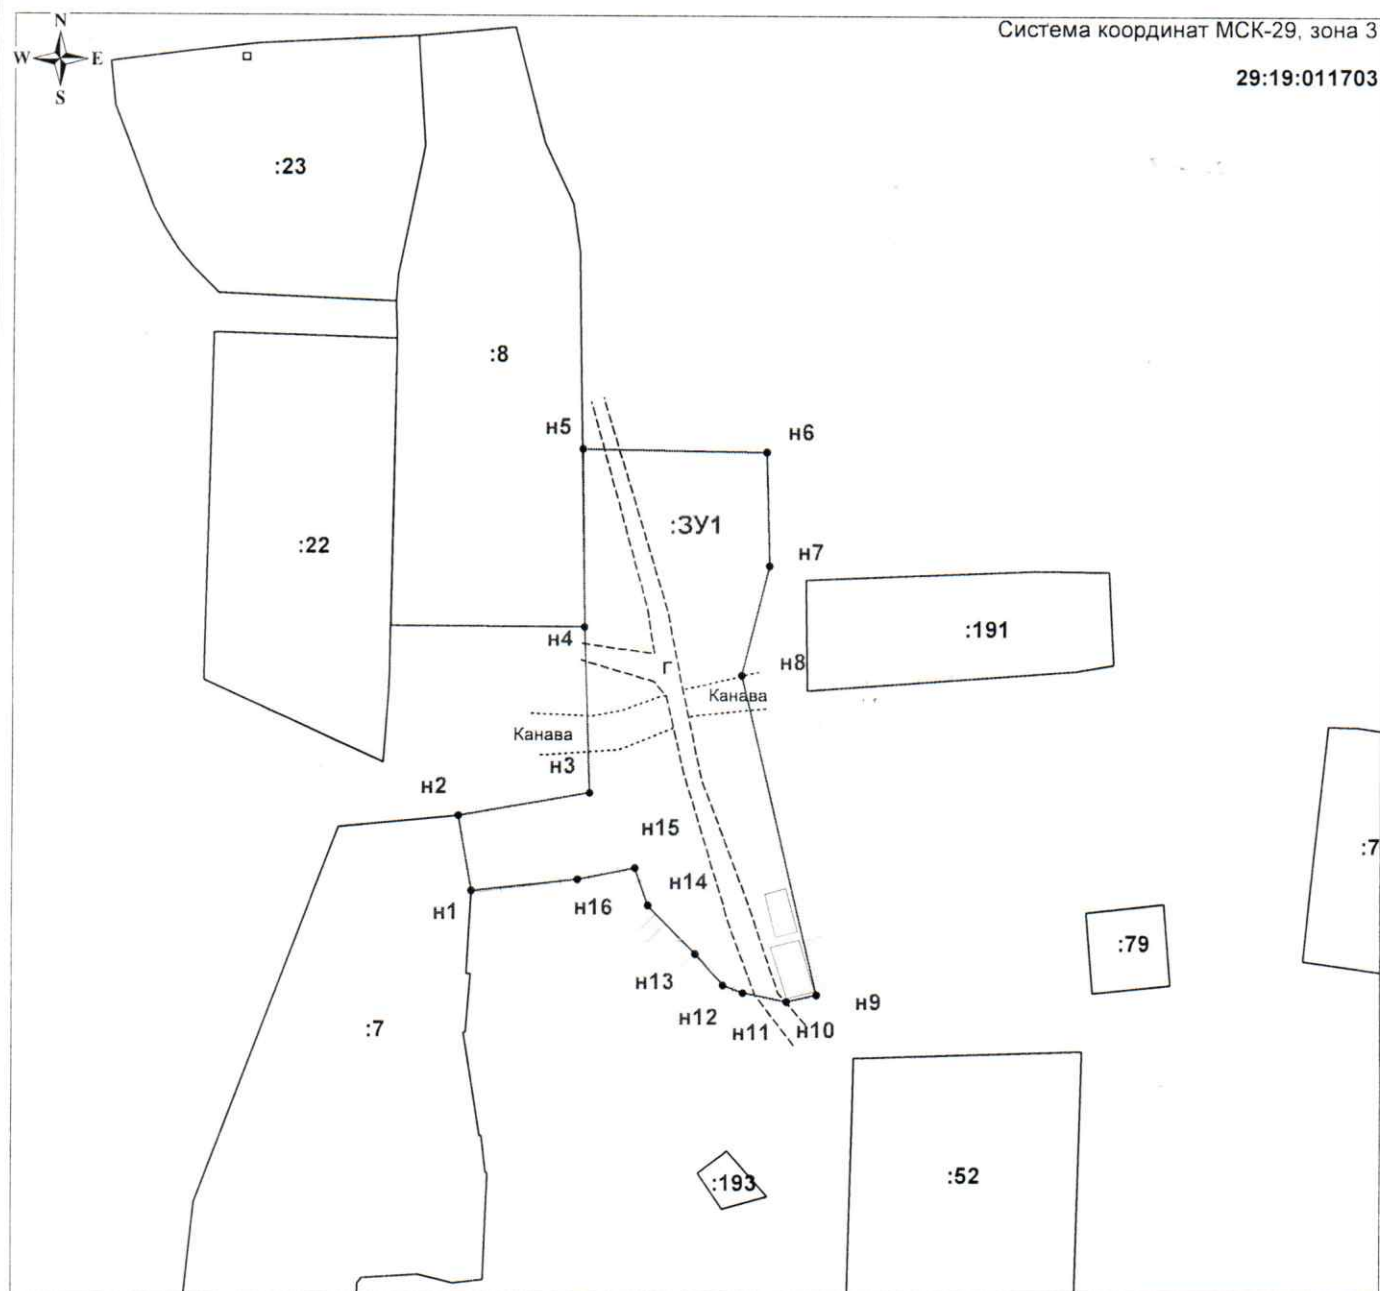

Масштаб 1:1000

Условные обозначения:

- :7 - надпись обозначения кадастрового номера земельного участка;
- _____ - граница формируемого земельного участка;
- _____ - граница существующего земельного участка, сведения о которой достаточны для определения ее местоположения;
- :ЗУ1 - надпись обозначения формируемого земельного участка;
- 29:19:011703 - надпись обозначения кадастрового квартала.

Местоположение участка:

Архангельская область, Холмогорский район, муниципальное образование "Луковецкое", поселок Луковецкий

Разрешенное использование земельного участка:
Для индивидуального жилищного строительства:
усадебная застройка (Зона Ж-1)

Категория земель: земли населенных пунктов