


ПРИЛОЖЕНИЕ № 3
к извещению администрации
МО «Холмогорский муниципальный район»

Схема расположения земельного участка на кадастровом плане территории

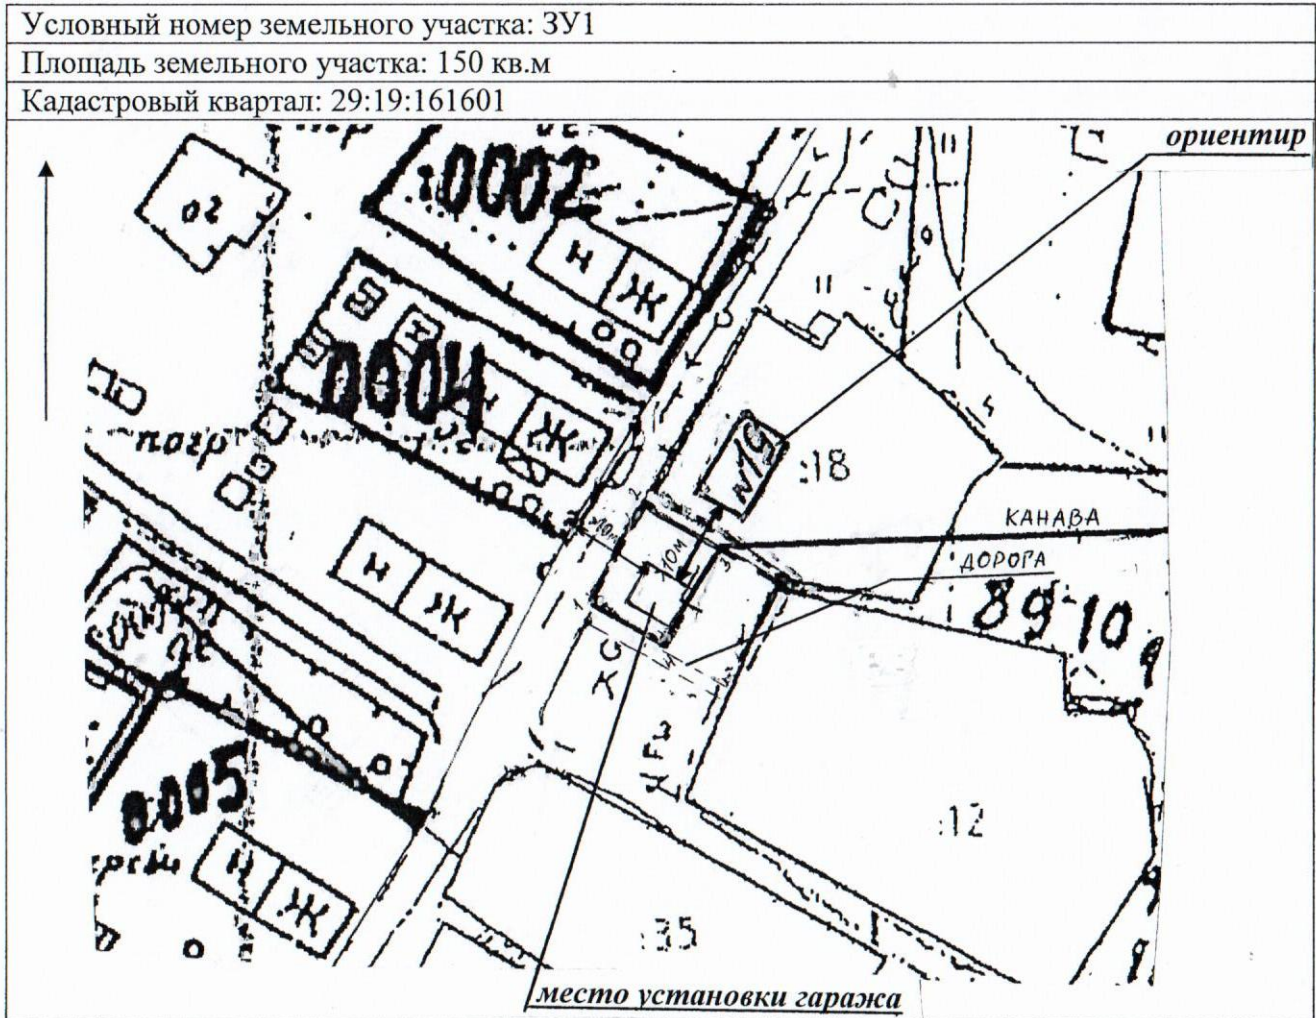

Размеры сторон участка: ЗУ1

От т. до т.	Длина, м
1-2	15,0
2-3	10,0
3-4	15,0
4-1	10,0

Масштаб 1:1000

Категория земель – земли населенных пунктов

Разрешенное использование: для установки гаража для хранения личного легкового автомобильного транспорта

Местоположение: участок находится примерно в 6 метрах по направлению на юго-запад от ориентира жилой дом, расположенного за пределами участка, адрес ориентира: Архангельская область, Холмогорский район, МО «Холмогорское», д. Кузополье, дом 19.

Описание границ смежных земельных участков:

От т.1 до т.1 – с земельным участком МО «Холмогорское»

Ограничение использования участка: возведение металлического гаража.

Примечание: размеры участка определены мерной лентой. Площадь участка и его местоположение ориентировочные и подлежат уточнению при межевании.