


Схема расположения листов

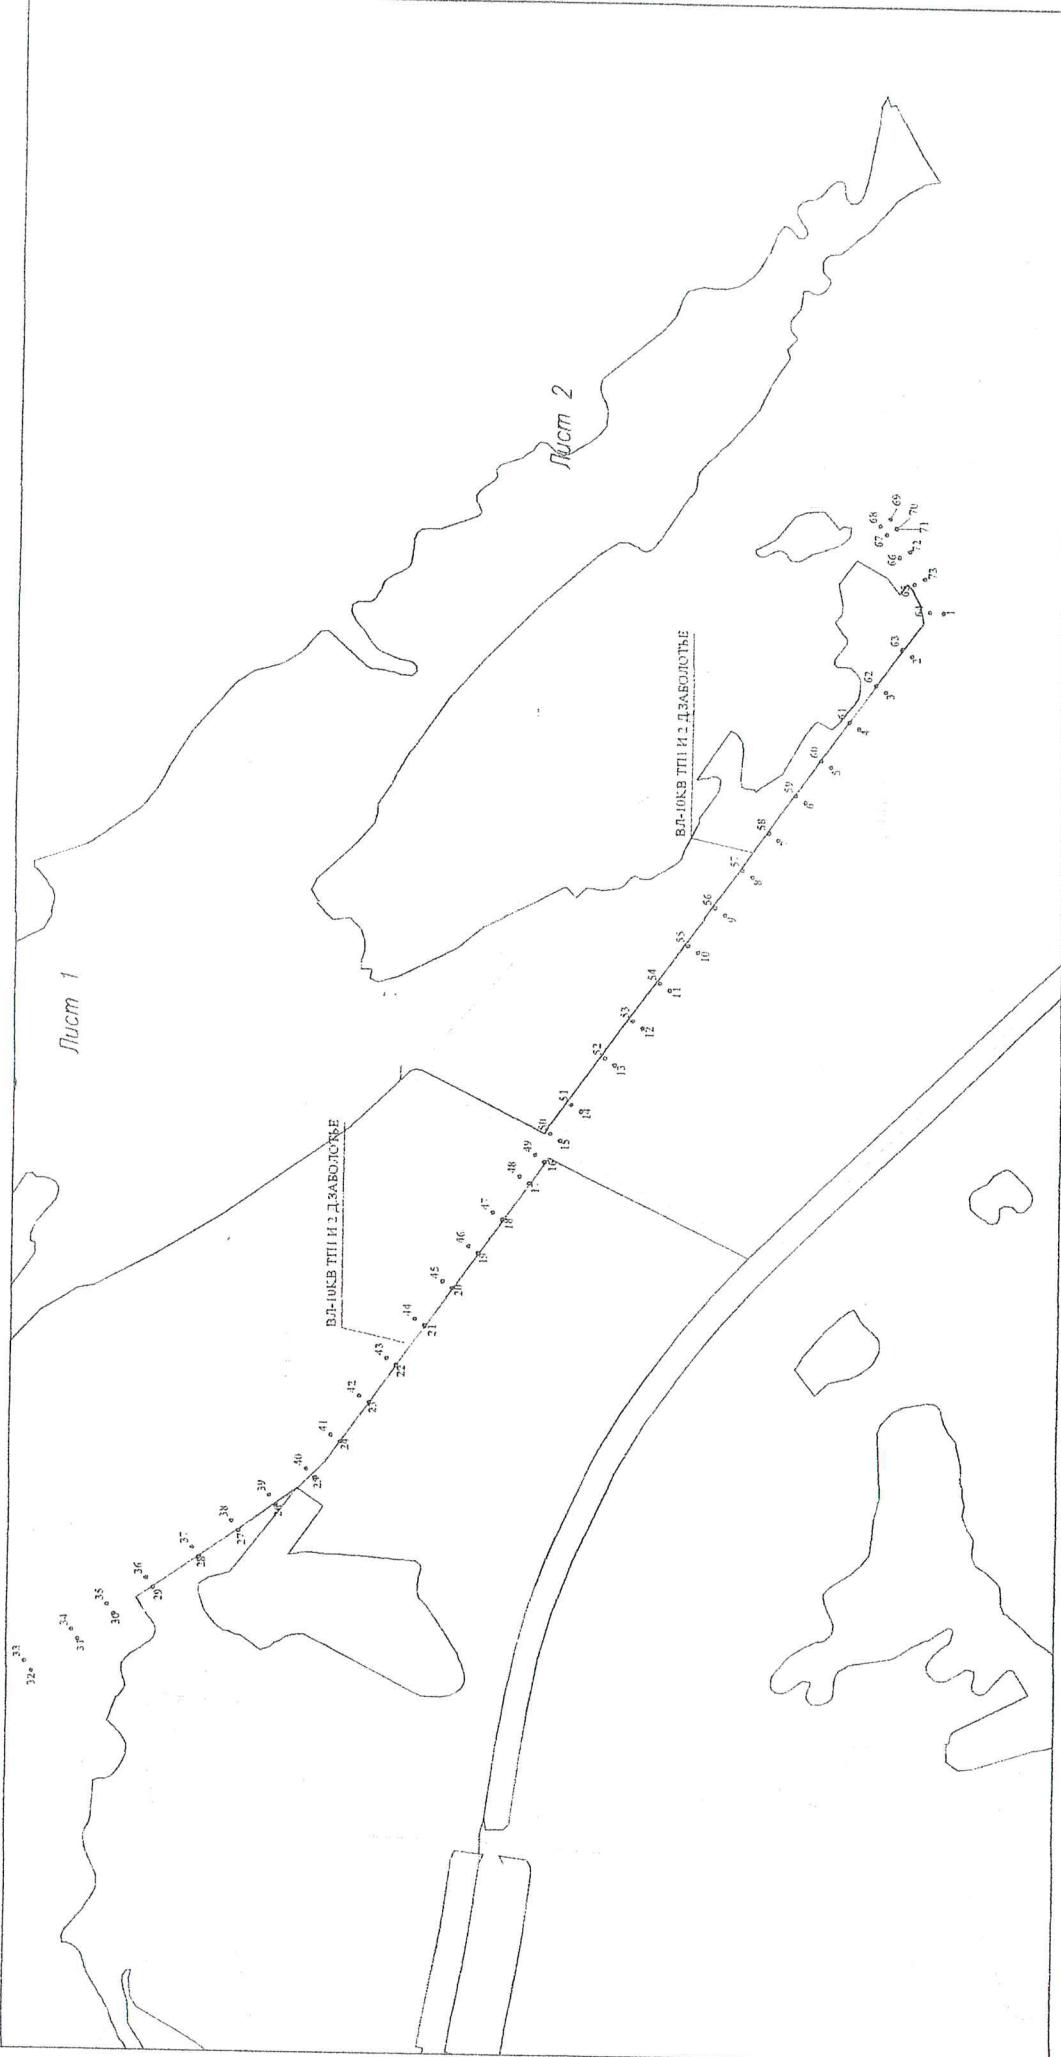

ПОДПИСЬ
Место для оттиска печати (при наличии) или, составляющего описание местоположения границ объекта

Закаров И. А. Дата "21" марта 2020 г.

Схема расположения границ публичного сервитута


УТВЕРЖДЕНА

Кадастровые номера земельных участков, в отношении которых испрашивается публичный сервитут: земли МО «Холмогорский муниципальный район»
 кадастрового квартала 29:19:043401:1, 29:19:044501:1, 29:19:043401:1, 29:19:044501:165, 29:19:044501:168
 от 09 сен 2020 г. № 1036

Объект: ВЛ-10КВ ТП1 и 2 Д.ЗАБОЛОТЬЕ

Площадь испрашиваемого публичного сервитута - 55900 кв. м

Местоположение: Архангельская область, Холмогорский район, МО "Емечко", д. Заболотье

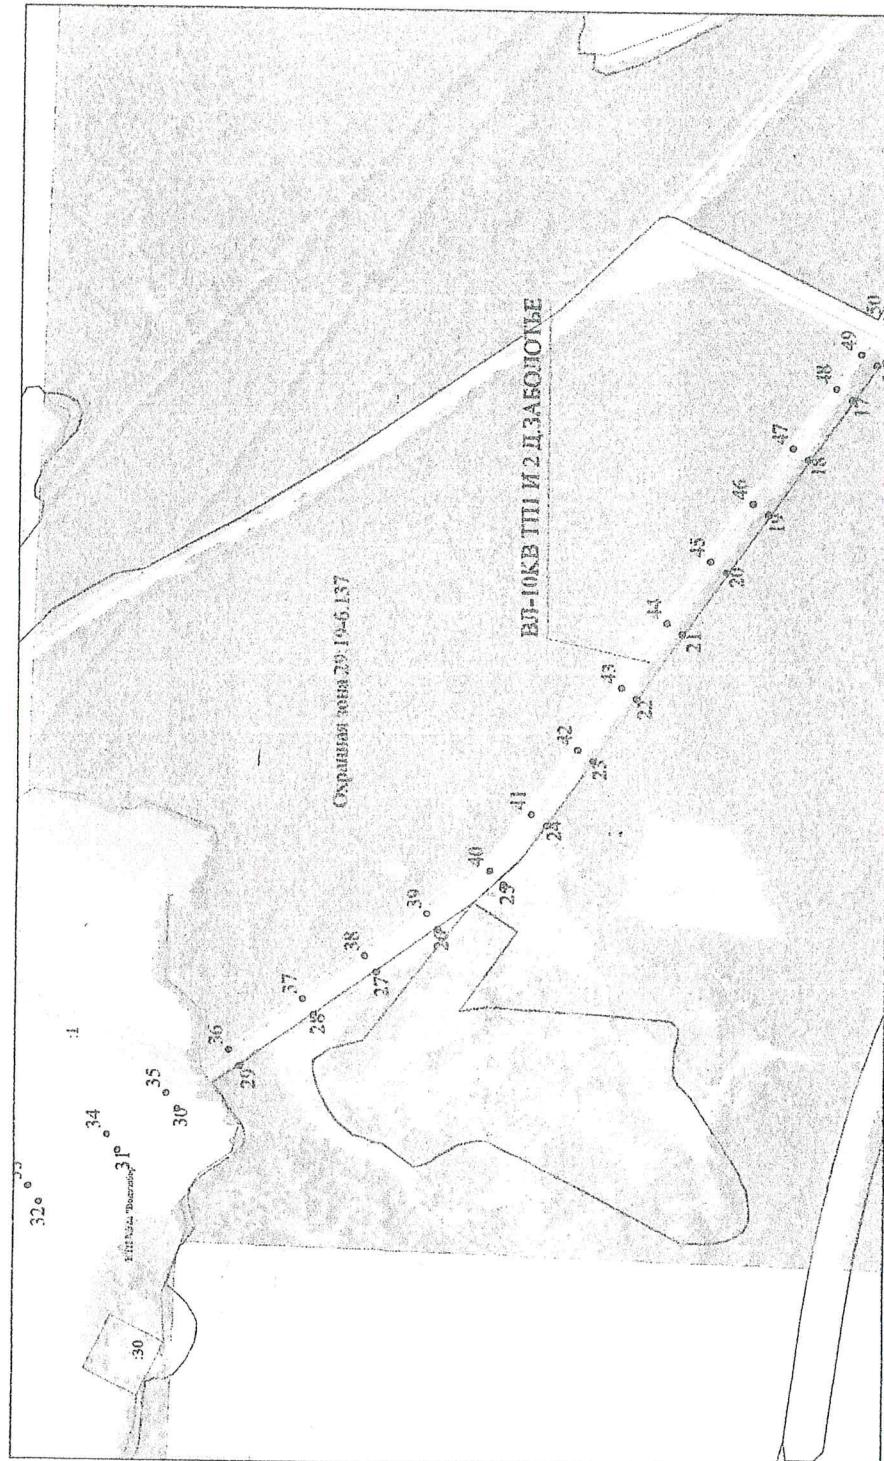

Условные обозначения:

- 1 - обозначение характерных точек проектных границ публичного сервитута
- проектируемая зона границ публичного сервитута;
- линия электропередач;
- граница кадастрового квартала
- номер кадастрового квартала
- граница и номер земельного участка по сведениям ЕГРН

Масштаб 1: 4000

Закаров Д. А. Дата "21" мая 2020 г
 Место для оттиска печати (при наличии) лица, составившего описание местоположения границ объекта

Подпись
 Полное наименование лица, составившего описание местоположения границ объекта


Рисунок 2

Схема расположения границ публичного сервитута

Кадастровые номера земельных участков, в отношении которых испрашивается публичный сервигут: земли кадастрового квартала 29:19:043401:1, 29:19:044501:1, 29:19:044501:165, 29:19:044501:168

Объект: ВЛ-10КВ ТП1 и 2 ДЗАБОЛОТЬЕ

Площадь испрашиваемого публичного сервигута - 55900 кв. м
Местоположение: Архангельская область, Холмогорский район, МО, Еменчко

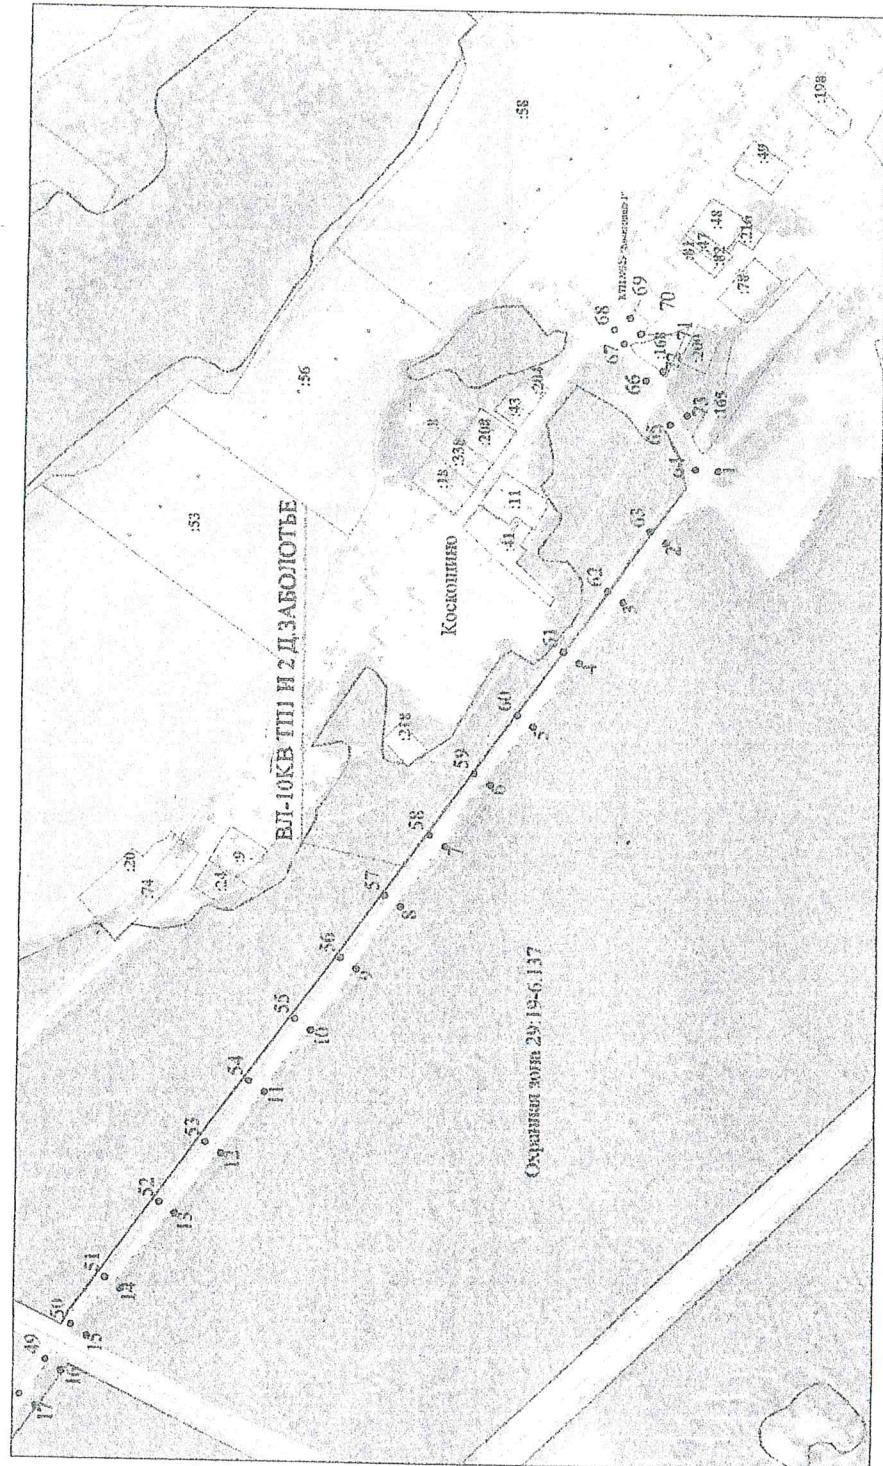

Условные обозначения.

- 1 - обозначение характерных точек проектных границ публичного сервигута
- проектируемая зона границ публичного сервигута;
- линия электропередач;
- граница кадастрового квартала
- номер кадастрового квартала
- граница и номер земельного участка по сведениям ЕГРН

Масштаб 1: 4000

Полтинськ
Метр при отиску печаті (при напечатані) лиця, виступного листине виступленнями речів об'єктів

Захаров Д. А. Дата "21" мая "2020 г"

К-А1 Д4! аналог координат публичного сервитута			
Объект: ВЛ-10КВ ТП1 И 2 ЗАБОЛОТЬЕ			
Обозначение характерных точек границ	Координаты, м		Среднеквадратическая погрешность положения характерных точек (M), м
	X	Y	
Система координат МСК-29, зона 3			
1	521468,61	3292638,01	0.1
2	521524,02	3292359,30	0.1
3	521570,58	3292494,28	0.1
4	521617,23	3292427,20	0.1
5	521665,94	3292337,61	0.1
6	521711,02	3292294,30	0.1
7	521738,33	3292227,18	0.1
8	521805,39	3292160,85	0.1
9	521852,94	3292092,60	0.1
10	521900,92	3292025,44	0.1
11	521949,12	3291957,45	0.1
12	521995,21	3291889,59	0.1
13	522044,48	3291823,05	0.1
14	522101,95	3291740,67	0.1
15	522158,34	3291669,13	0.1
16	522165,56	3291650,50	0.1
17	522192,56	3291612,32	0.1
18	522239,16	3291546,86	0.1
19	522281,71	3291486,38	0.1
20	522326,49	3291423,14	0.1
21	522373,74	3291355,87	0.1
22	522422,98	3291285,14	0.1
23	522470,91	3291217,70	0.1
24	522520,06	3291147,36	0.1
25	522565,40	3291082,41	0.1
26	522634,60	3291033,02	0.1
27	522701,38	3290986,01	0.1
28	522765,15	3290938,62	0.1
29	522846,95	3290882,33	0.1
30	522913,74	3290834,71	0.1
31	522978,27	3290788,68	0.1
32	523063,26	3290731,30	0.1
33	523074,90	3290748,54	0.1
34	523090,13	3290805,77	0.1
35	523025,81	3290851,64	0.1
36	523059,03	3290899,27	0.1
37	522780,20	3290955,57	0.1
38	522718,59	3291003,00	0.1
39	522616,63	3291049,99	0.1
40	522580,41	3291097,25	0.1
41	522537,12	3291159,27	0.1
42	522487,91	3291229,69	0.1
43	522439,99	3291297,11	0.1
44	522390,78	3291367,79	0.1
45	522343,49	3291435,13	0.1
46	522298,70	3291498,38	0.1
47	522256,14	3291558,88	0.1
48	522209,52	3291624,36	0.1
49	522182,56	3291662,49	0.1
50	522155,33	3291701,12	0.1
51	522118,97	3291752,62	0.1
52	522061,57	3291835,19	0.1
53	522012,18	3291901,62	0.1
54	521966,21	3291969,31	0.1
55	521917,87	3292037,50	0.1
56	521869,94	3292104,59	0.1
57	521822,41	3292172,81	0.1
58	521775,31	3292259,19	0.1
59	521727,99	3292306,32	0.1
60	521682,95	3292369,61	0.1
61	521634,29	3292439,09	0.1
62	521597,58	3292506,27	0.1
63	521540,98	3292571,34	0.1
64	521493,32	3292639,05	0.1
65	521521,81	3292687,76	0.1
66	521548,44	3292735,39	0.1
67	521572,49	3292775,63	0.1
68	521583,73	3292790,89	0.1
69	521566,41	3292803,64	0.1
70	521553,96	3292786,73	0.1
71	521554,61	3292786,25	0.1
72	521530,43	3292745,80	0.1
73	521505,75	3292698,08	0.1
1	521468,61	3292638,01	0.1

Подпись

Место для оттиска печати (при наличии) лица, составившего описание местоположения границ объекта

Захаров Д. А. Дата "21" мая " 2020 г

Формат А2