


Схема расположения земельного участка на кадастровом плане территории

Кадастровый квартал: 29:19:140201

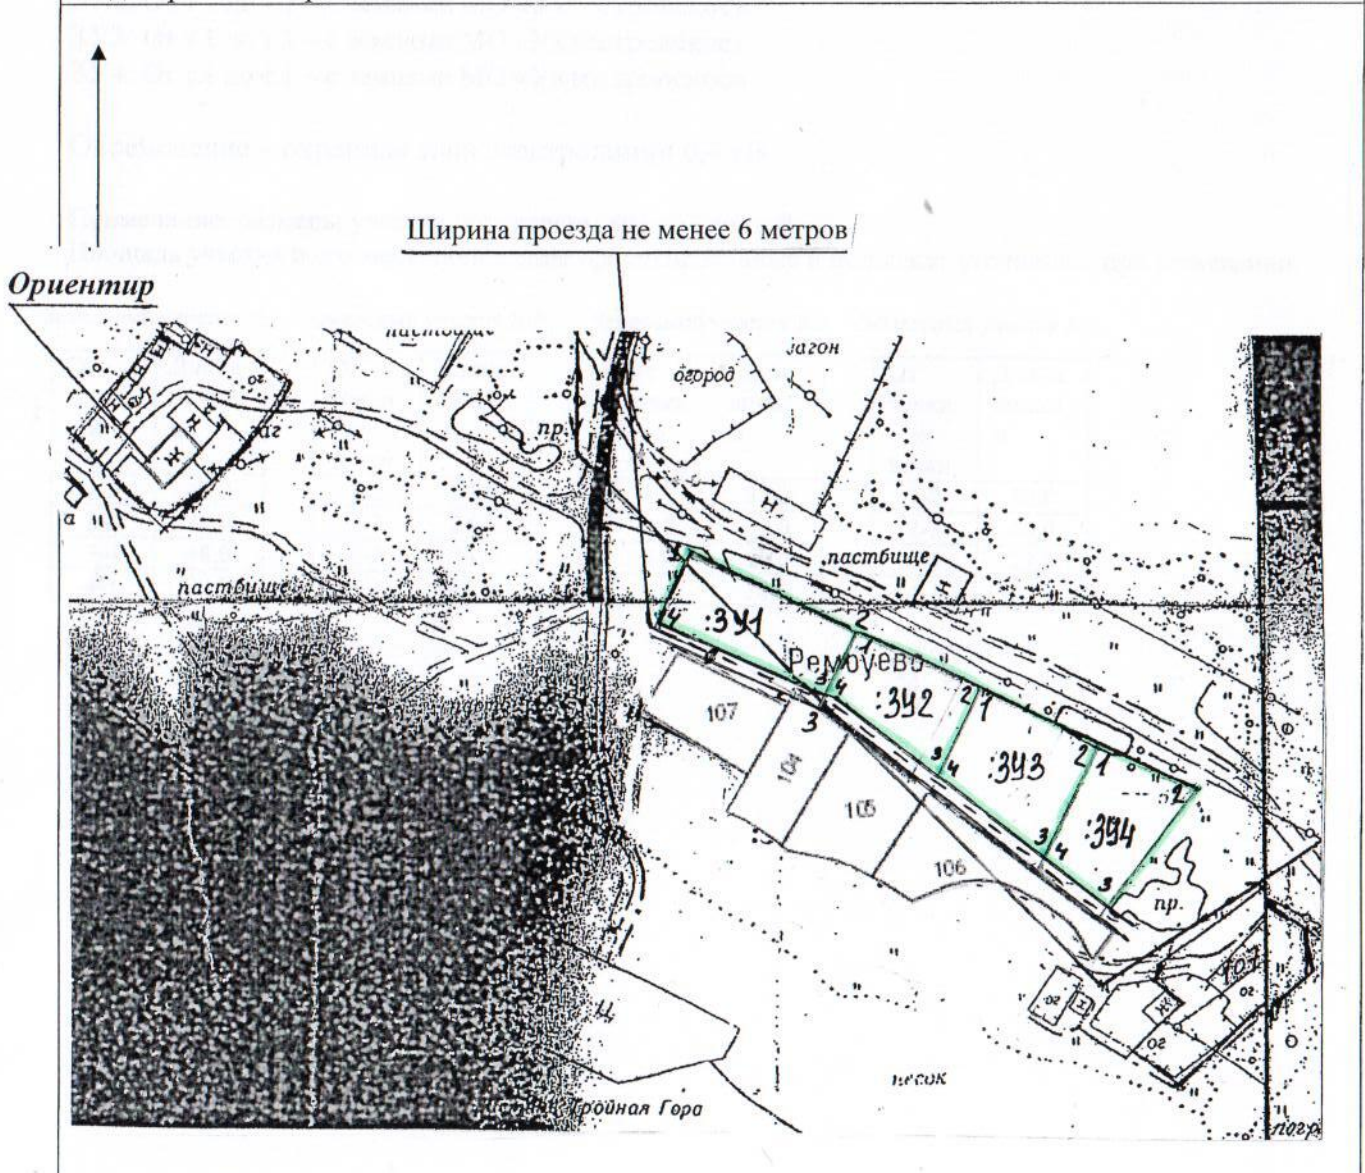

Масштаб 1:2000

Категория земель – земли населенных пунктов

Разрешенное использование: для строительства индивидуального жилого дома

Местоположение ЗУ1: примерно в 130 метрах по направлению на юго-восток от ориентира жилой дом, расположенного за пределами участка, адрес ориентира: Архангельская область, Холмогорский район, МО «Ухтоостровское», дер. Рембуево, д. 19.

Площадь – 960 кв.м.

Местоположение ЗУ2: примерно в 178 метрах по направлению на юго-восток от ориентира жилой дом, расположенного за пределами участка, адрес ориентира: Архангельская область, Холмогорский район, МО «Ухтоостровское», дер. Рембуево, д. 19.

Площадь - 740 кв.м.

Местоположение ЗУ3: примерно в 214 метрах по направлению на юго-восток от ориентира жилой дом, расположенного за пределами участка, адрес ориентира: Архангельская область, Холмогорский район, МО «Ухтоостровское», дер. Рембуево, д. 19.

Площадь - 1200 кв.м.

Местоположение ЗУ4: примерно в 250 метрах по направлению на юго-восток от ориентира жилой дом, расположенного за пределами участка, адрес ориентира: Архангельская область, Холмогорский район, МО «Ухтоостровское», дер. Рембуево, д. 19.

Площадь - 860 кв.м.

Описание границ смежных земельных участков:

ЗУ1: От т.1 до т.1 – с землями МО «Ухтоостровское»

ЗУ2: От т.1 до т.1 – с землями МО «Ухтоостровское»

ЗУ3: От т.1 до т.1 – с землями МО «Ухтоостровское»

ЗУ4: От т.1 до т.1 – с землями МО «Ухтоостровское»

Обременение – охранный зона электролинии 0,4 кВ

Примечание: размеры участка определены мерной лентой.

Площадь участка и его местоположение ориентировочные и подлежат уточнению при межевании.

Земельный участок №1

Земельный участок №2

Земельный участок №3

Земельный участок №4

От точки - до точки	Длина линии, м
1-2	48,0
2-3	20,0
3-4	48,0
4-1	20,0

От точки - до точки	Длина линии, м
1-2	34,0
2-3	24,0
3-4	34,0
4-1	20,0

От точки - до точки	Длина линии, м
1-2	38,0
2-3	32,0
3-4	36,0
4-1	24,0

От точки - до точки	Длина линии, м
1-2	30,0
2-3	40,0
3-4	22,0
4-1	32,0