



ПРИЛОЖЕНИЕ № 1  
к извещению администрации  
МО «Холмогорский муниципальный район»

**Схема расположения земельного участка на кадастровом плане территории**

Условный номер земельного участка	29:19:111303:3У1		
Площадь земельного участка	17 м <sup>2</sup>		
Обозначение характерных точек границ	Координаты, м		
1	2	3	
н1	561054	3271448	
н2	561057	3271451	
н3	561054	3271454	
н4	561051	3271451	

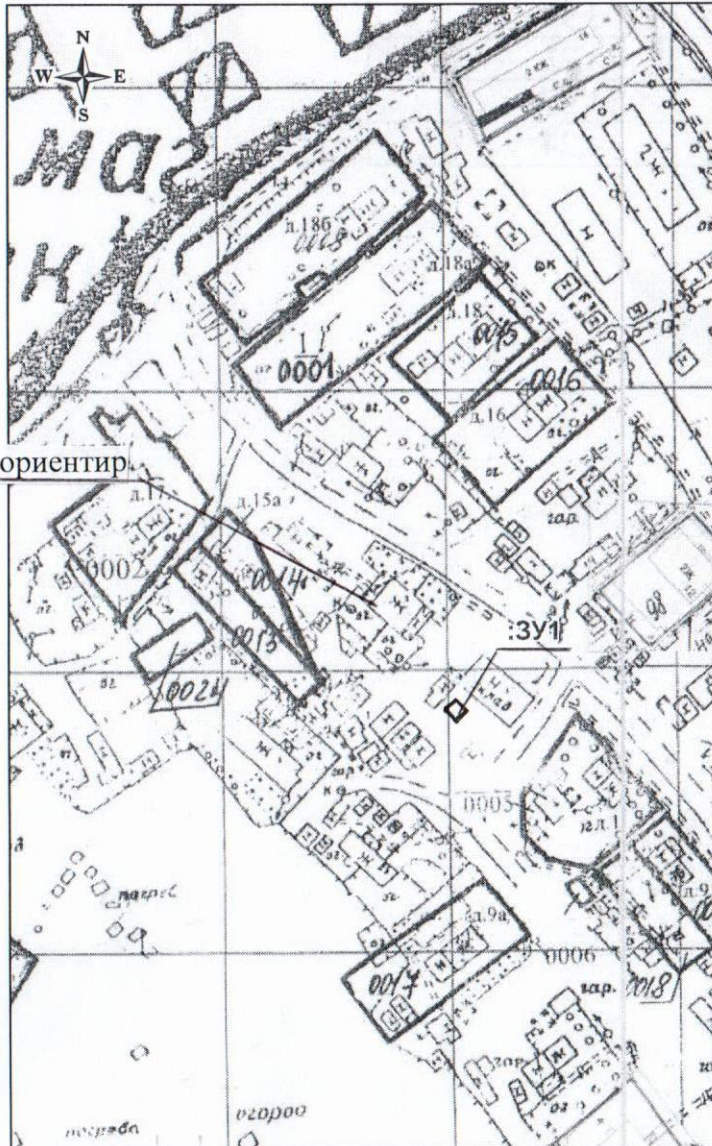

Масштаб 1:1800

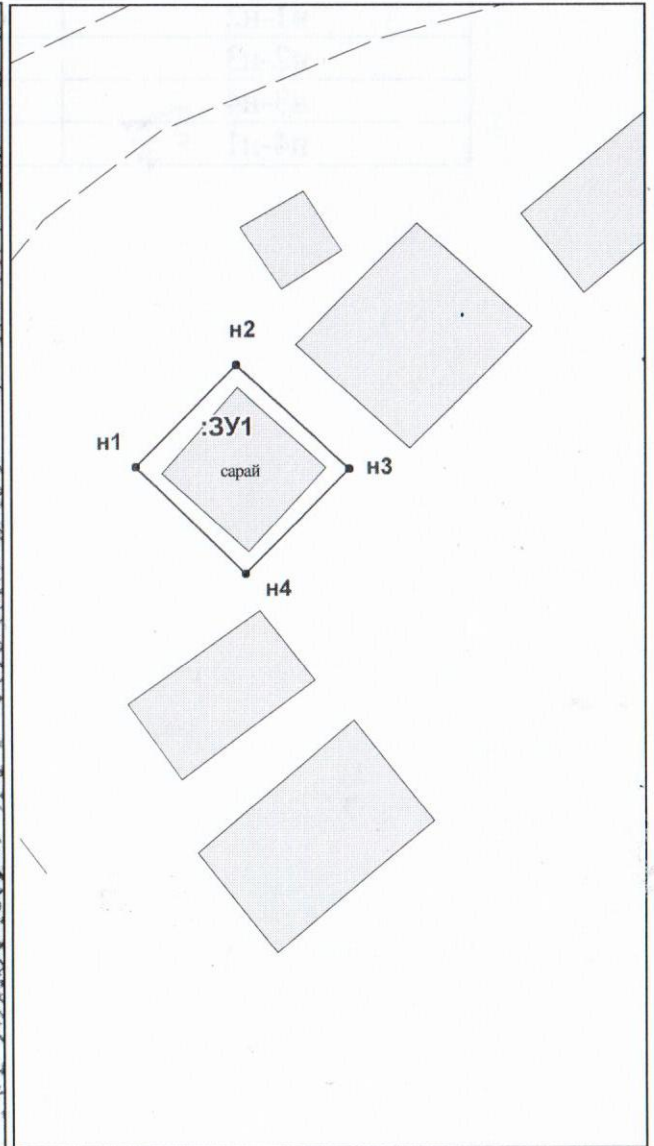

Масштаб 1:200

Условные обозначения:

————— - граница формируемого земельного участка