

**СХЕМА РАСПОЛОЖЕНИЯ ЗЕМЕЛЬНОГО УЧАСТКА, ИЛИ ЗЕМЕЛЬНЫХ
УЧАСТКОВ НА КАДАСТРОВЫМ ПЛАНЕ ТЕРРИТОРИИ**


Местоположение: Адыгейская область, Холмогорский район,
МО "Матюковское" г. Горка

Категория земель: Земли населенных пунктов
Виды разрешенного использования: Для ведения личного подсобного хозяйства
(примусовенный земельный участок)

Система координат МСК 29

Условный номер земельного участка: 3У1
Площадь земельного участка - 701 кв.м.

Обозначение характерных точек границы	Координаты, м	
	X	Y
n1	580464,62	3281538,78
n2	580482,89	3281541,00
n3	580491,68	3281542,72
n4	580489,83	3281554,00
n5	580478,42	3281565,48
n6	580444,26	3281562,90
n7	580445,11	3281559,41
n8	580439,11	3281557,83
n9	580438,26	3281561,23
n10	580434,50	3281560,44
n11	580435,11	3281556,34
n12	580463,20	3281560,34
n1	580464,62	3281538,78

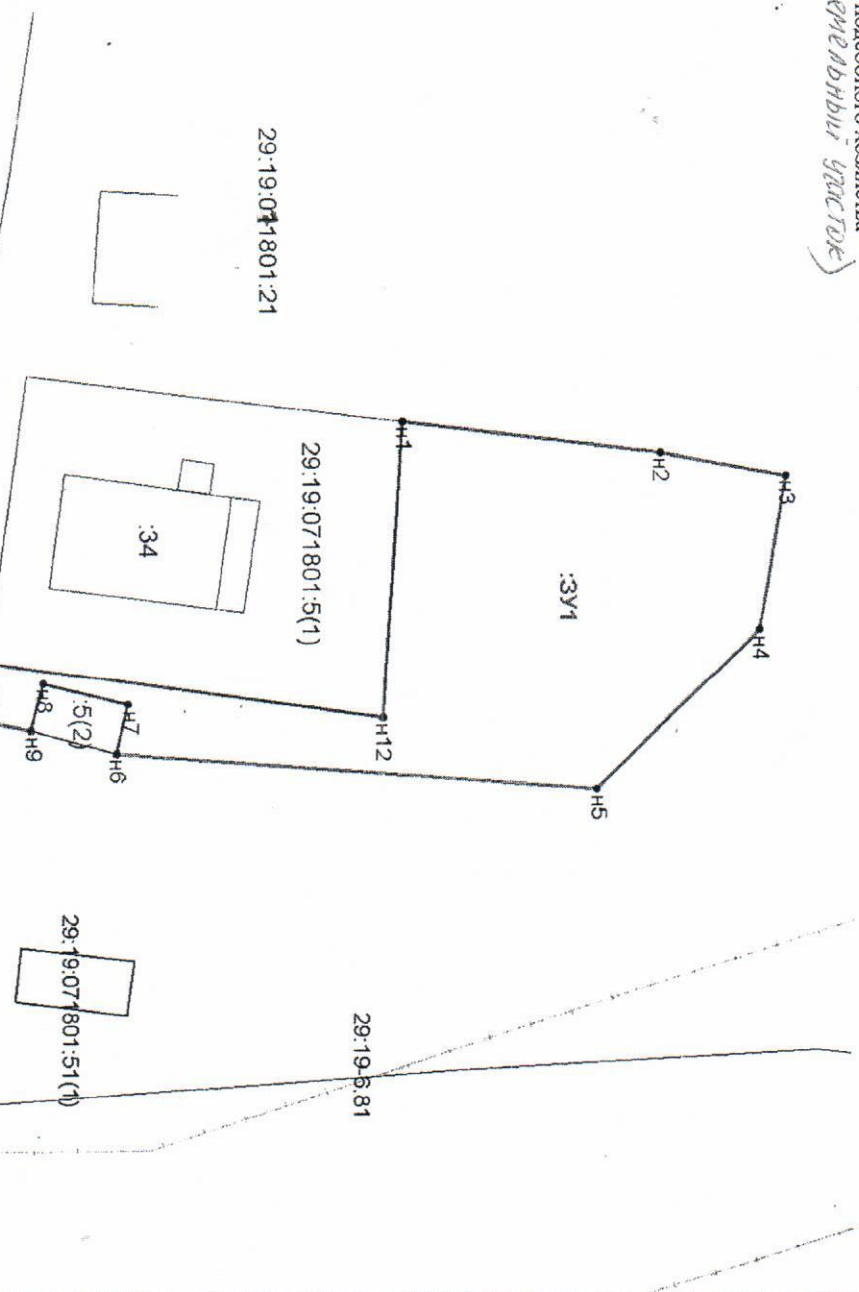

Масштаб 1:500

Условные обозначение:

3У1

n1

- Обозначение образуемого земельного участка
- Видов образованная часть границы, сведения о которой достаточны для определения ее местоположения
- существующая часть границы, имеющиеся в ГКН сведения о которой достаточны для определения ее местоположения
- Характерная точка границы земельного участка, сведения о которой позволяют однозначно определить ее положение на местности
- обозначение многоконтурного земельного участка (порядковый номер)

ПРИЛОЖЕНИЕ № 1
к извещению администрации
МО «Холмогорский муниципальный район»

Чеквак Т.Б.
Иванова Н.П.

2020.06.03

03.06.2020г.