

ПРИЛОЖЕНИЕ № 3  
к извещению администрации  
МО «Холмогорский муниципальный район»

Схема расположения земельного участка на кадастровом плане территории  
Кадастровый квартал: 29:19:160901

Категория земель: земли населенных пунктов.

Разрешенное использование: для индивидуального жилищного строительства


Местоположение: Архангельская область, Холмогорский район, МО "Холмогорское", д. Побоище.

Система координат: МСК-29 зона 3

Условный номер земельного участка \_\_\_\_\_ -

Площадь земельного участка 700 кв.м.

Обозначение характерных точек границ	Координаты, м	
	X	Y
н1	622815.25	3277686.38
н2	622815.26	3277703.93
н3	622775.54	3277703.95
н4	622775.52	3277686.25
н5	622792.26	3277686.31

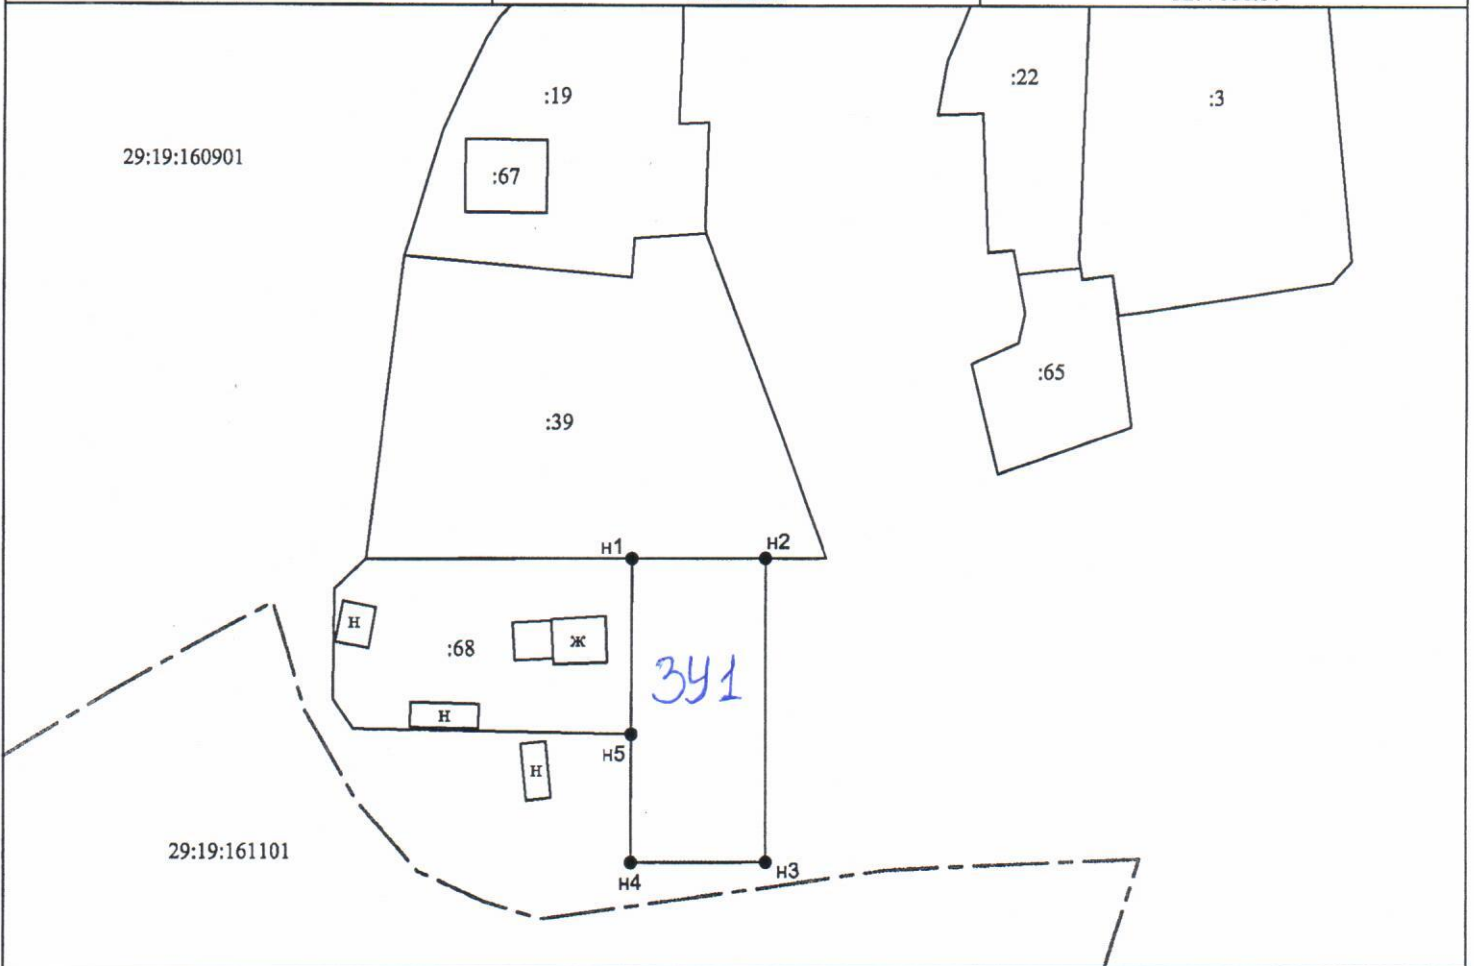

Условные обозначения:

Масштаб 1:1000

- граница кадастрового квартала ;
- граница вновь образованного земельного участка ;
- существующая часть границы, имеющиеся в ГКН сведения о которой достаточны для определения ее местоположения ;
- н1 - обозначение новой характерной точки границы образуемого земельного участка, сведения о которой позволяют однозначно определить ее положение на местности ;
- 29:19:160901 - номер кадастрового квартала ;
- :39 - номер существующего земельного участка в кадастровом квартале ;