


ПРИЛОЖЕНИЕ № 1
к извещению администрации
МО «Холмогорский муниципальный район»

Схема расположения земельных участков

Формируемых из земель, находящихся в государственной собственности кадастрового
квартала 29:19:062801

Местоположение участков: Архангельская область, Холмогорский район, МО "Койдокурское".

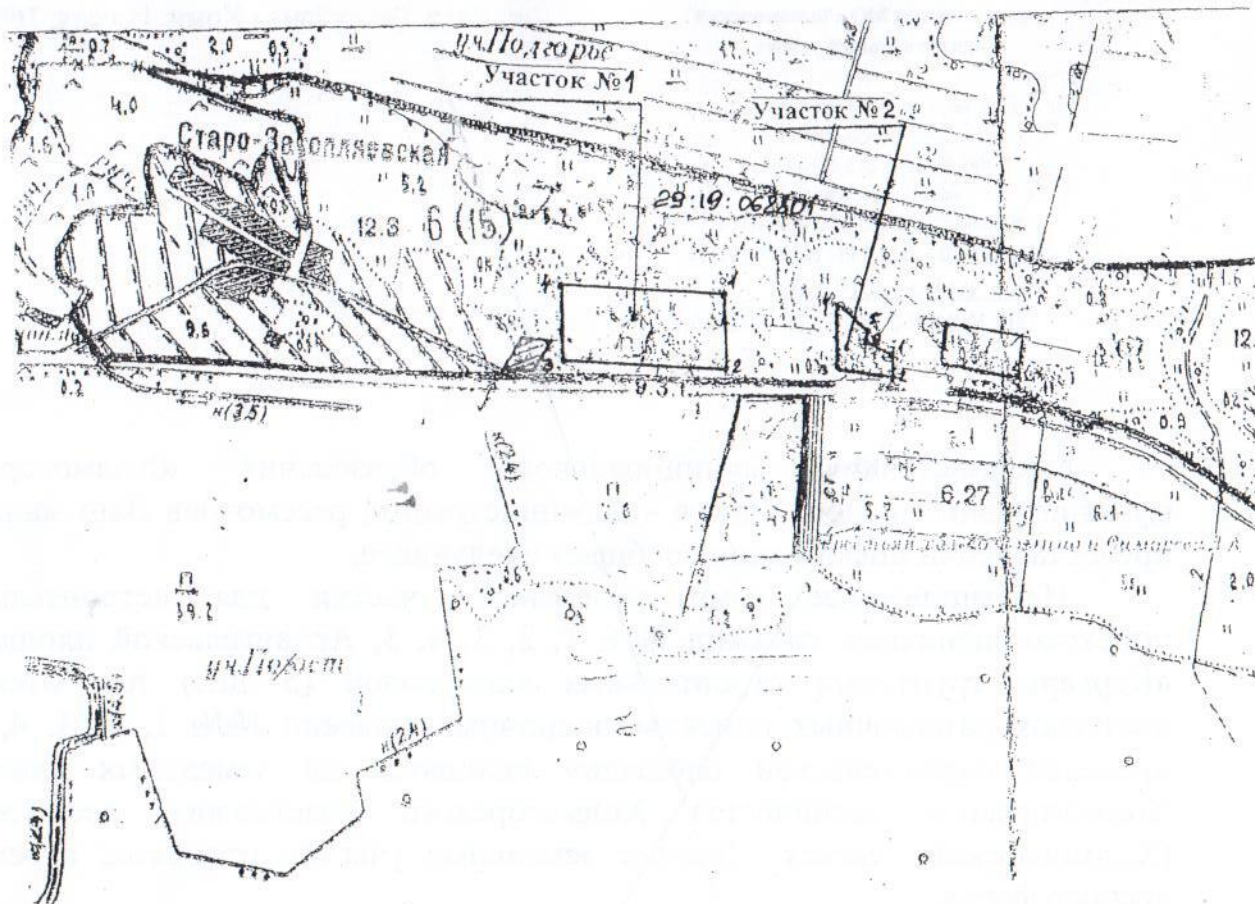

Масштаб 1:10000

Разрешенное использование ЗУ1, ЗУ2 – для ведения личного подсобного хозяйства;

Категория земель – земли сельскохозяйственного назначения;

Площадь участков

ЗУ1 – 21000 кв.м.; **ЗУ2** – 3700 кв.м.

Описание смежеств –

от т. 1 - до т. 1 – не разграниченная госсобственность;

Размеры сторон участка ЗУ1	
От точки - до точки	Длина линии в метрах
1-2	100,0
2-3	210,0
3-4	100,0
4-1	210,0

Размеры сторон участка ЗУ2	
От точки - до точки	Длина линии в метрах
1-2	30,0
2-3	80,0
3-4	90,0
4-5	60,0
5-6	20,0
6-1	40,0

