


ПРИЛОЖЕНИЕ № 1
к извещению администрации
МО «Холмогорский муниципальный район»

Схема расположения земельного участка на кадастровом плане территории

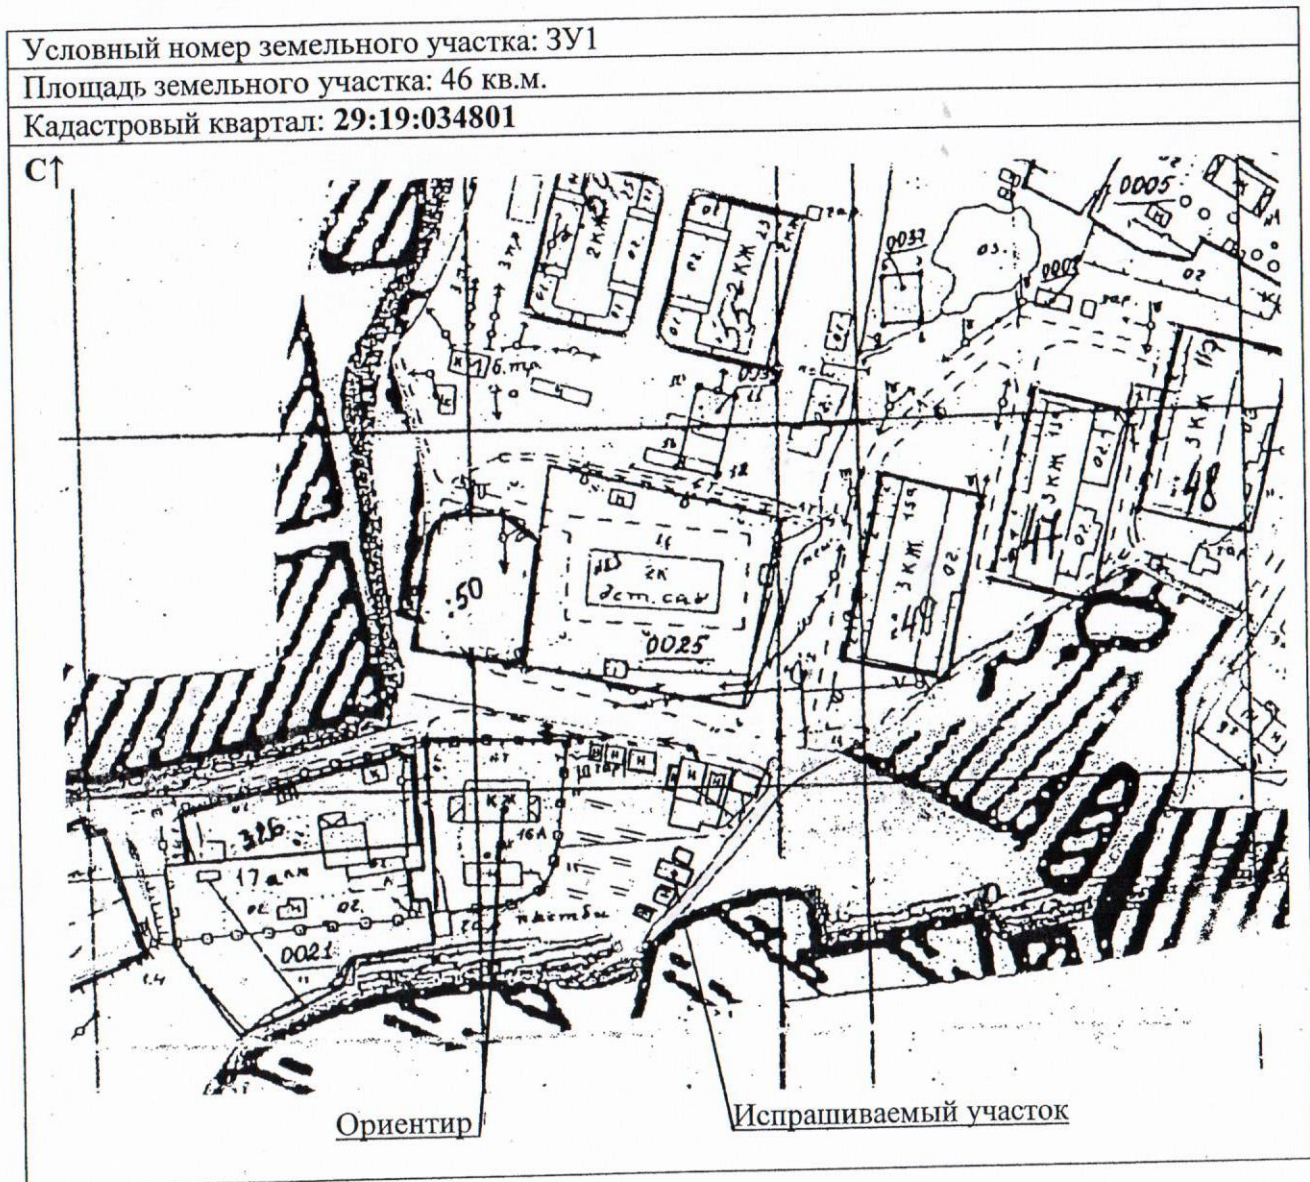

Условные обозначения:

электролиния 0,4 кВ - ↔

Размеры сторон участка: ЗУ1

От т. до т.	Длина, м
1-2	9,50
2-3	4,85
3-4	9,50
4-1	4,85

Масштаб 1: 2000

Категория земель: земли населенных пунктов

Разрешенное использование: для возведения строения для удовлетворения личных потребностей - бани.

Местоположение: участок находится примерно в 34 метрах по направлению на юго-восток от ориентира многоквартирный жилой дом, расположенного за пределами участка, адрес ориентира: Архангельская область, Холмогорский район, МО «Емецкое», д. Мыза, д. 16 А

Описание границ смежных земельных участков:

От т.1 до т.1 – с земельным участком МО «Емецкое»

Примечание: размеры участка определены мерной лентой. Площадь участка и его местоположение ориентировочные и подлежат уточнению при межевании.