


**Схема расположения земельного участка,
формируемого для строительства индивидуального жилого дома**

Местоположение: участок находится примерно в 138 м по направлению на северо-восток от ориентира жилой дом, расположенного за пределами участка, адрес ориентира: Архангельская область, Холмогорский район, МО «Луковецкое», д. Кеницы, д. 22.

Категория земель – земли населенных пунктов

Кадастровый квартал - 29:19:010501

Площадь участка – 1584 кв.м.

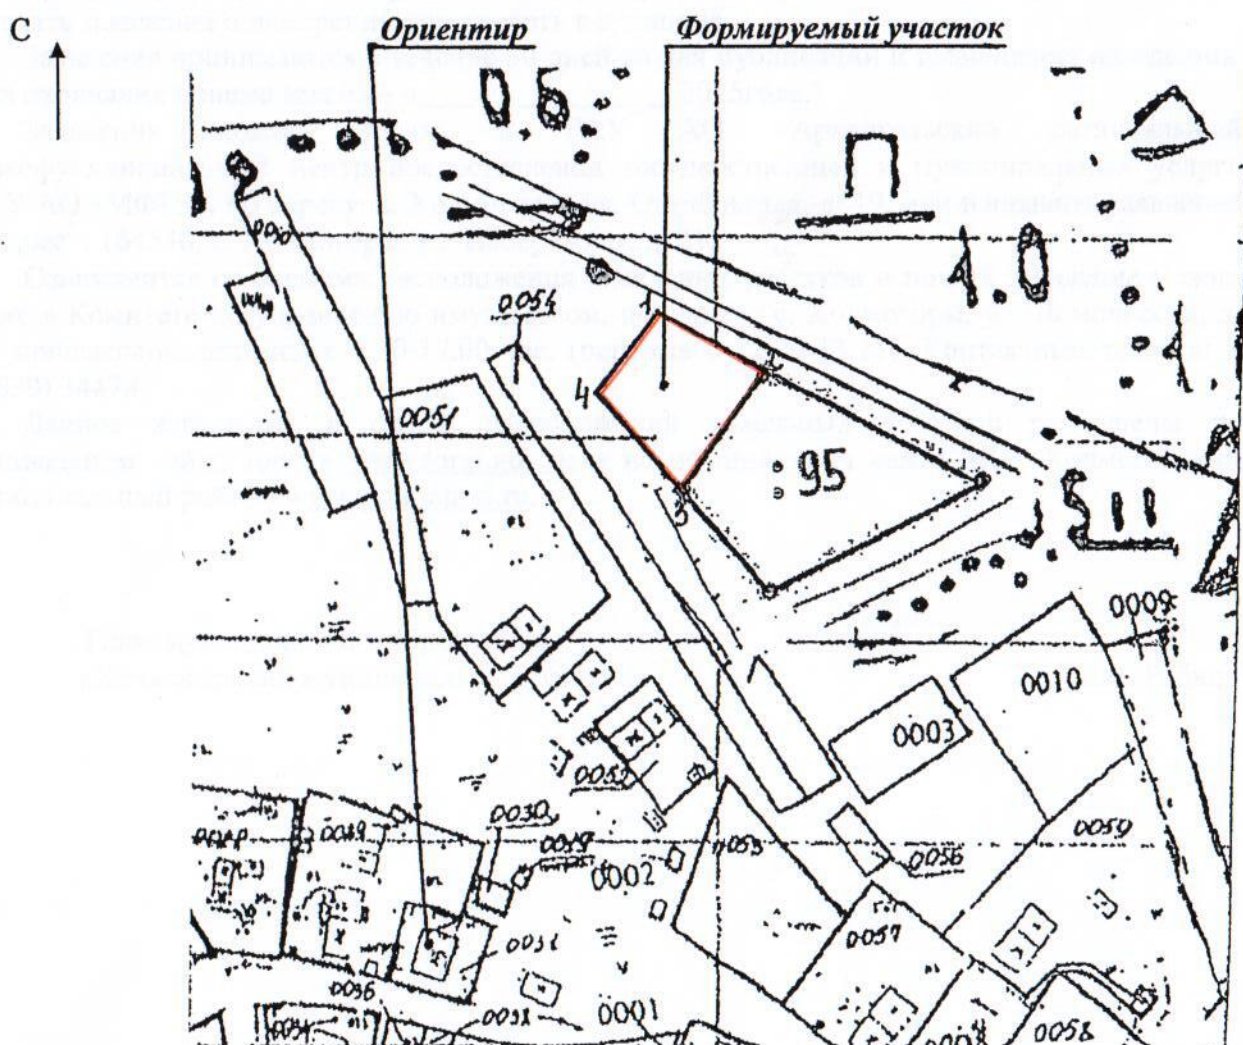

Масштаб 1:2000

Описание границ смежных земельных участков:

От т.1 до т.2 - с землями МО «Луковецкое»

От т.2 до т.3 - с земельным участком 29:19:010501:95

От т.3 до т.1 - с землями МО «Луковецкое»

От точки - до точки	Длина линии, м
1-2	32,0
2-3	38,0
3-4	32,0
4-1	28,0

Примечания: площадь участка его местоположение определены ориентировочно и подлежат уточнению при межевании. Обмер осуществлен мерной лентой.