


ПРИЛОЖЕНИЕ № 6  
к извещению администрации  
МО «Холмогорский муниципальный район»

**Схема расположения земельного участка на кадастровом плане территории**

Условный номер земельного участка: ЗУ1

Площадь земельного участка: 50 кв.м

Кадастровый квартал: 29:19:161907

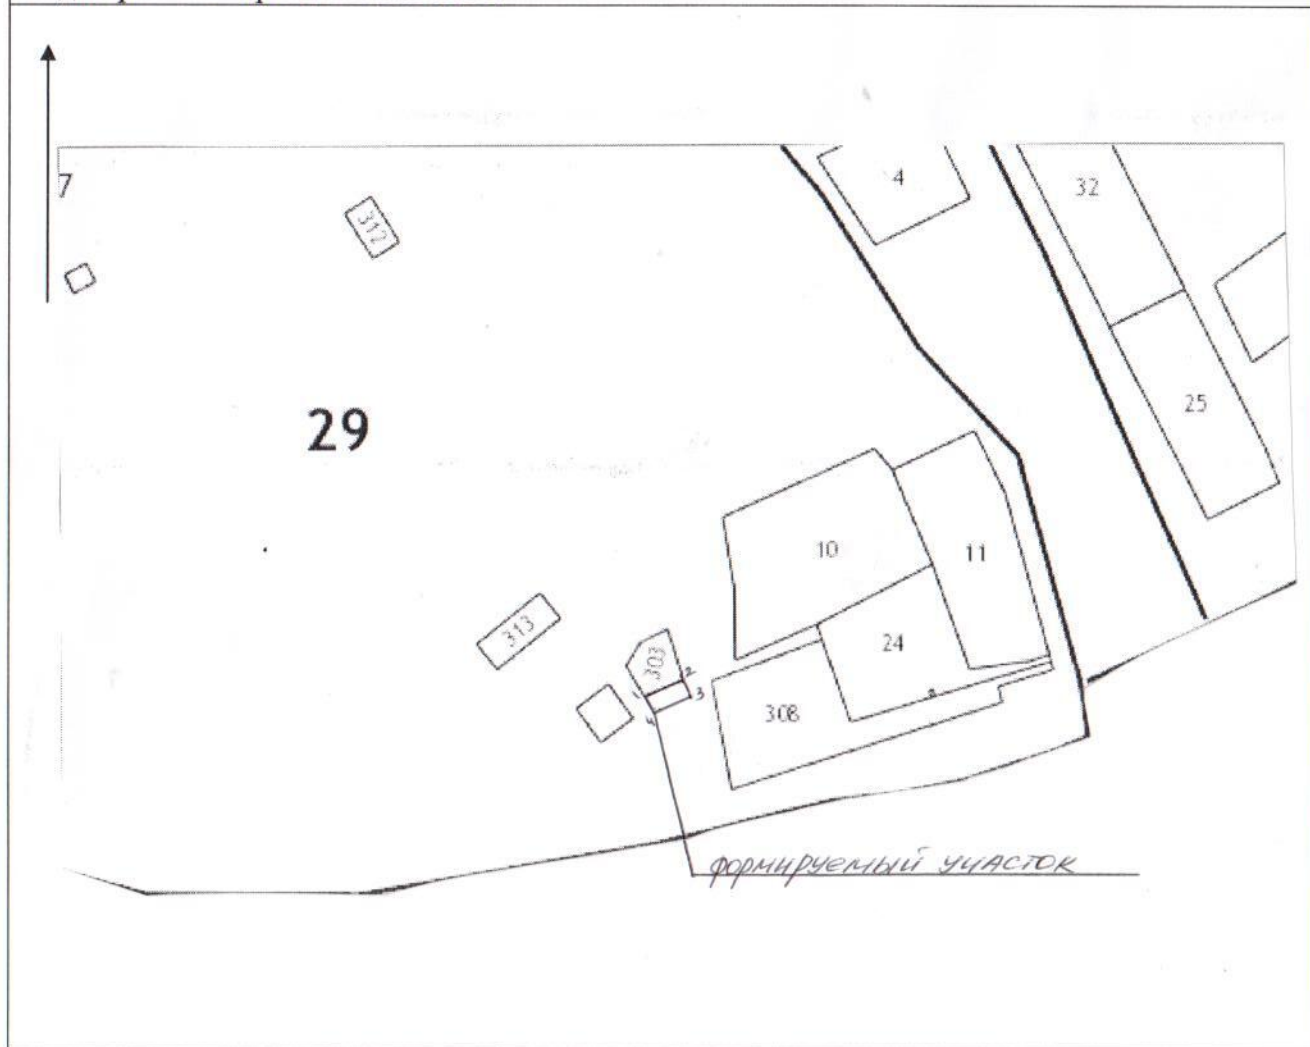

Размеры сторон участка:ЗУ1

От т. до т.	Длина, м
1-2	10,0
2-3	5,0
3-4	10,0
4-1	5,0

**Категория земель – земли населенных пунктов**  
**Масштаб 1:2000**

**Разрешенное использование:** для возведения строения для удовлетворения личных потребностей – бани.

**Местоположение:** Архангельская область, Холмогорский район, МО «Холмогорское», с. Холмогоры, ул. Шубина.

**Примечание:** размеры участка определены мерной лентой. Площадь участка и его местоположение ориентировочные и подлежат уточнению при межевании.