


УТВЕРЖДЕНА  
распоряжением администрации  
МО «Холмогорский муниципальный район»  
от \_\_\_\_\_ 2021 г. № \_\_\_\_\_

Схема расположения земельного участка на кадастровом плане территории

Условный номер земельного участка: ЗУ1  
Кадастровый квартал – 29:19:034001  
Площадь земельных участков: ЗУ1 - 1500 кв.м  
Категория земель – земли населенных пунктов

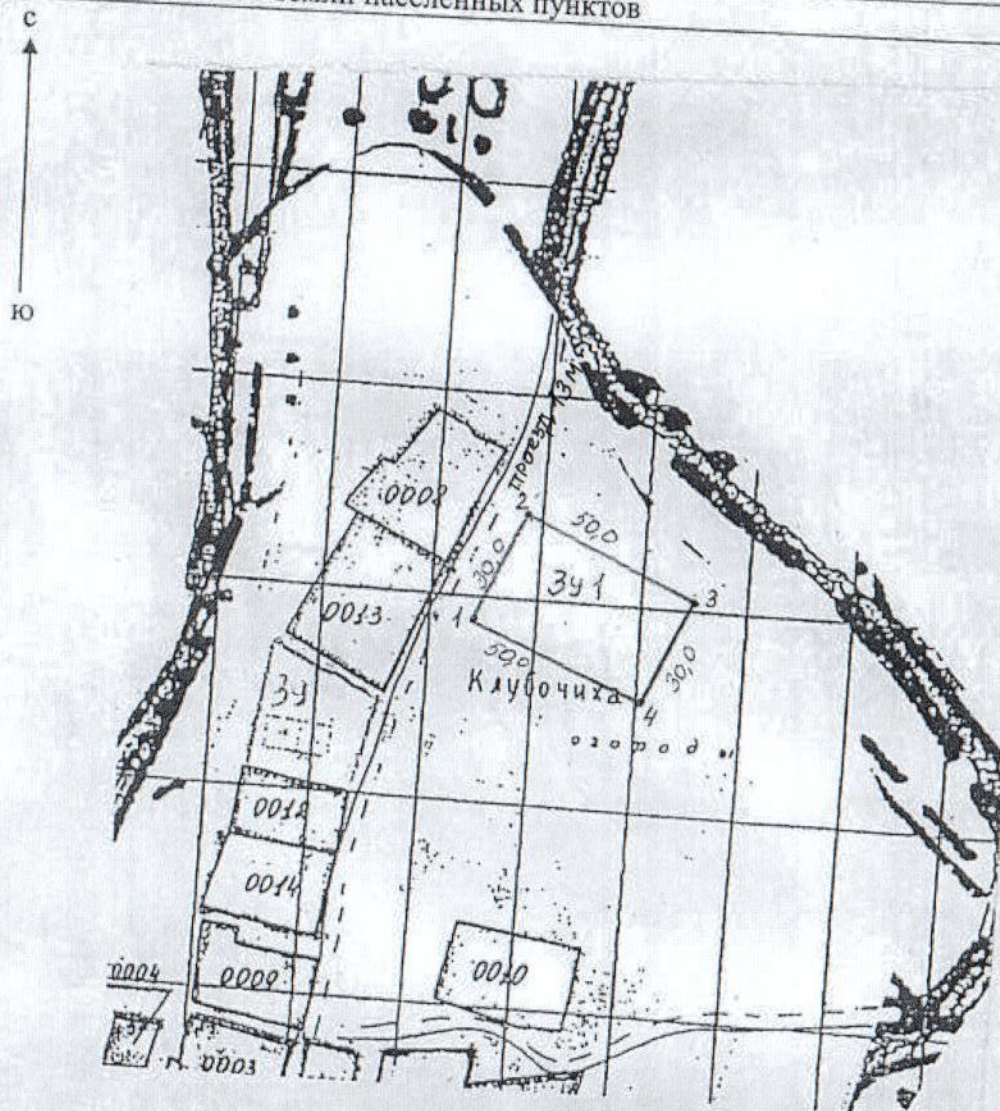

Масштаб: 1: 2000

Местоположение земельных участков: Архангельская область, Холмогорский район, МО «Емецкое», д. Клубочиха.

Разрешенное использование: для индивидуального жилищного строительства.

Описание смежных земельных участков:  
от т. 1 до т. 1 – с землями МО «Холмогорский муниципальный район»;

Площадь участка и его местоположение ориентировочные, подлежат уточнению при межевании.

СОГЛАСОВАНО: ГЛАВА МО «ЕМЕЦКОЕ»

Н.В. САВИНА