


Схема расположения земельного участка на кадастровом плане территории

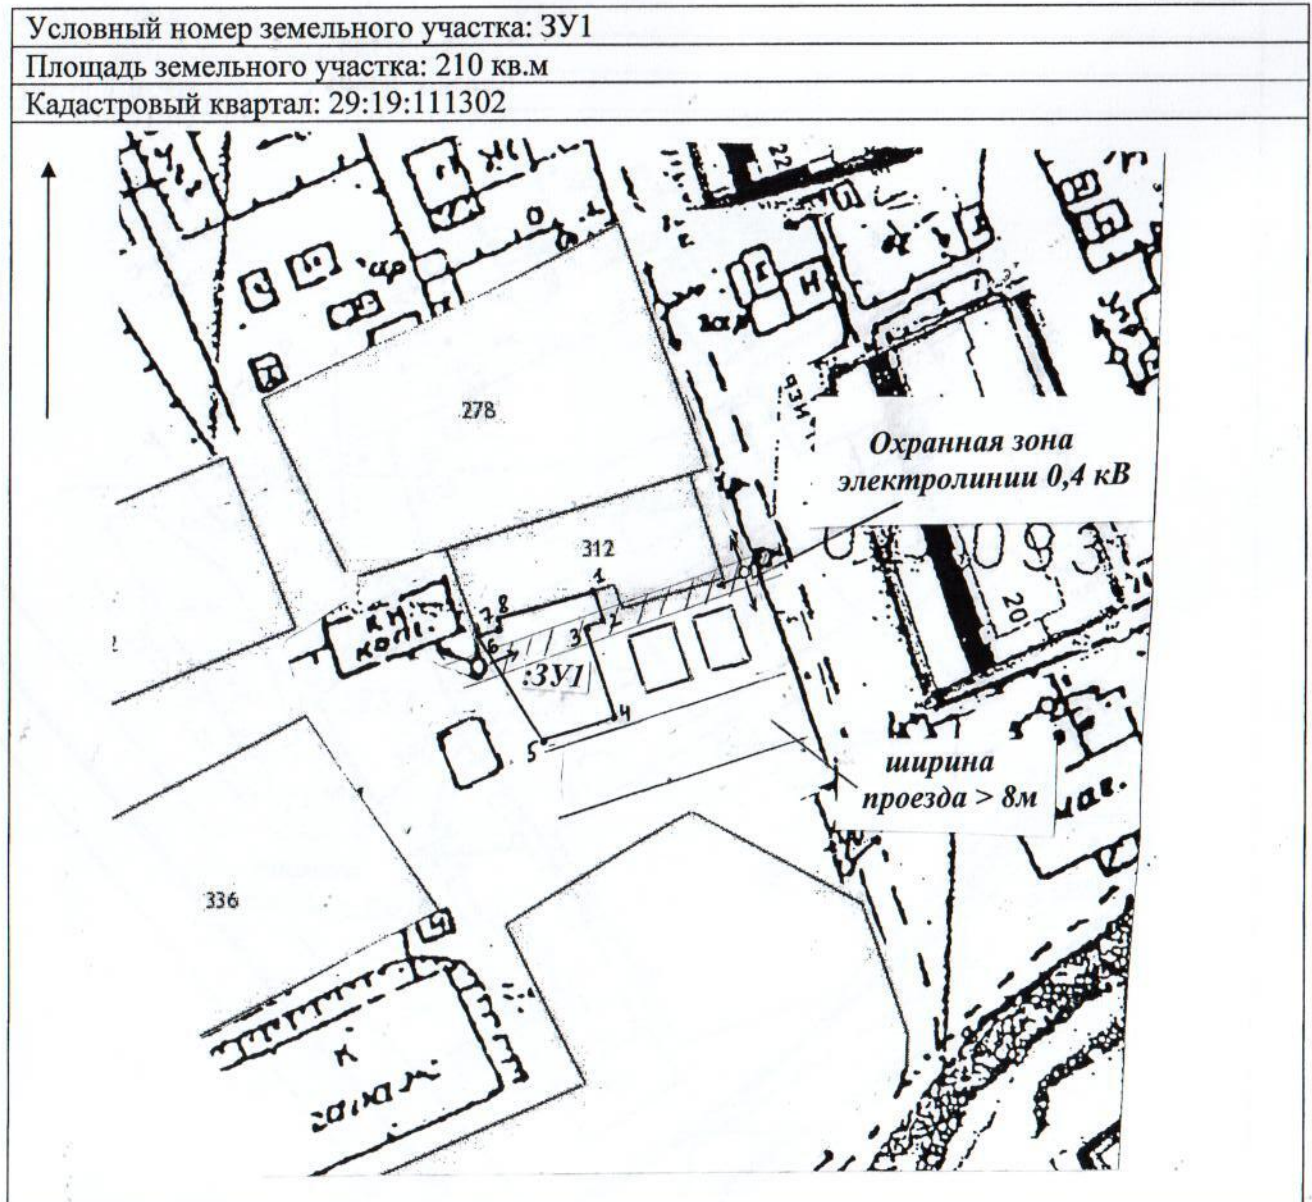

Масштаб 1:1000

Категория земель – земли населенных пунктов

Разрешенное использование: для ведения личного подсобного хозяйства

Местоположение: Архангельская область, Холмогорский район, МО «Ракульское», п. Брин-Наволоч, ул. Лесная

Описание границ смежных земельных участков:

От т.1 до т.6 – с земельным участком МО «Холмогорский муниципальный район»

От т.6 до т.1 – с земельным участком 29:19:111302:312

Размеры сторон участка:ЗУ1

От т. до т.	Длина, м
1-2	4,5
2-3	3,0
3-4	12,0
4-5	11,0
5-6	16,0
6-7	4,0
7-8	1,0
8-1	14,0

Площадь участка и его местоположение определены ориентировочно и подлежат уточнению при межевании