

УТВЕРЖДЕНА


распоряжением администрации
МО «Холмогорский муниципальный район»
от _____ 2021 года № _____

Схема расположения земельного участка на кадастровом плане территории

Условный номер земельного участка :ЗУ1

Площадь земельного участка – 883 кв.м

Обозначение характерных точек границ	Координаты, м (МСК-29 зона 3)		Обозначение границ		Горизонтальное проложение, м
	X	Y	от т.	до т.	
1	563 182.96	3 271 029.06	1	2	49.04
2	563 189.36	3 271 077.68	2	3	4.78
3	563 193.98	3 271 078.92	3	4	4.03
4	563 193.09	3 271 082.85	4	5	6.95
5	563 193.25	3 271 089.80	5	6	3.02
6	563 190.23	3 271 089.73	6	7	6.31
7	563 184.03	3 271 090.91	7	8	6.08
8	563 178.02	3 271 091.81	8	9	59.67
9	563 168.43	3 271 032.92	9	1	15.03

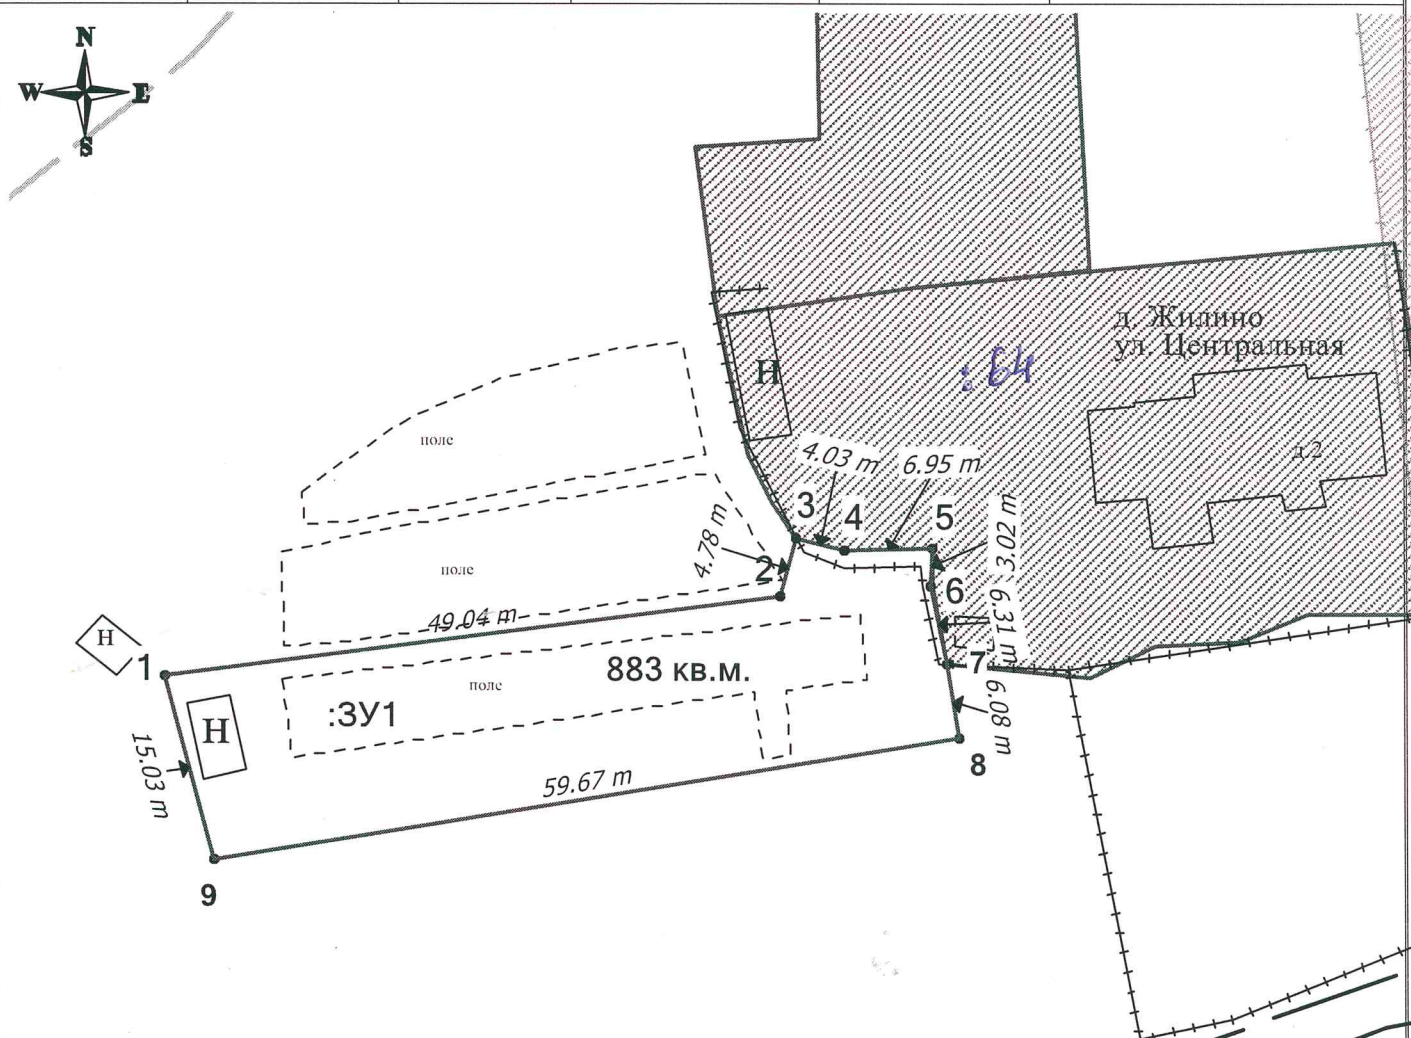

Масштаб 1: 600

Кадастровый квартал: 29:19:111201

Местоположение участка: Архангельская область, Холмогорский район, МО "Ракульское", д. Жилино

Разрешенное использование: *присоединение к газоснабжению и водоснабжению*

Категория земель: земли населенных пунктов.

Описание смежеств: от т. 4 до т. 1 – неразграниченная госсобственность; от т. 2 до т. 4 – земельный участок с кадастровым номером 29:19:111201:64.

Условные обозначения

- вновь образованная часть границы, сведения о которой достаточны для определения ее местоположения;
- существующая часть границы, имеющиеся в ЕГРН сведения о которой достаточны для определения ее местоположения;
- граница кадастрового квартала;
- — характерная точка границы, сведения о которой позволяют однозначно определить ее положение на местности;
- 29:19:111201:191 — надпись кадастрового номера земельного участка.

Подготовил кадастровый инженер Штаборов Н.В. 89115756259, (8182) 44-77-33, 44-44-14

На наличие подземных коммуникаций земельный участок не обследовался.