


Схема расположения земельного участка на кадастровом плане территории

Условный номер земельного участка: ЗУ1

Кадастровый квартал: 29:19:110501

Площадь земельного участка: 3У1 – 624кв.м

Категория земель: земли населенных пунктов

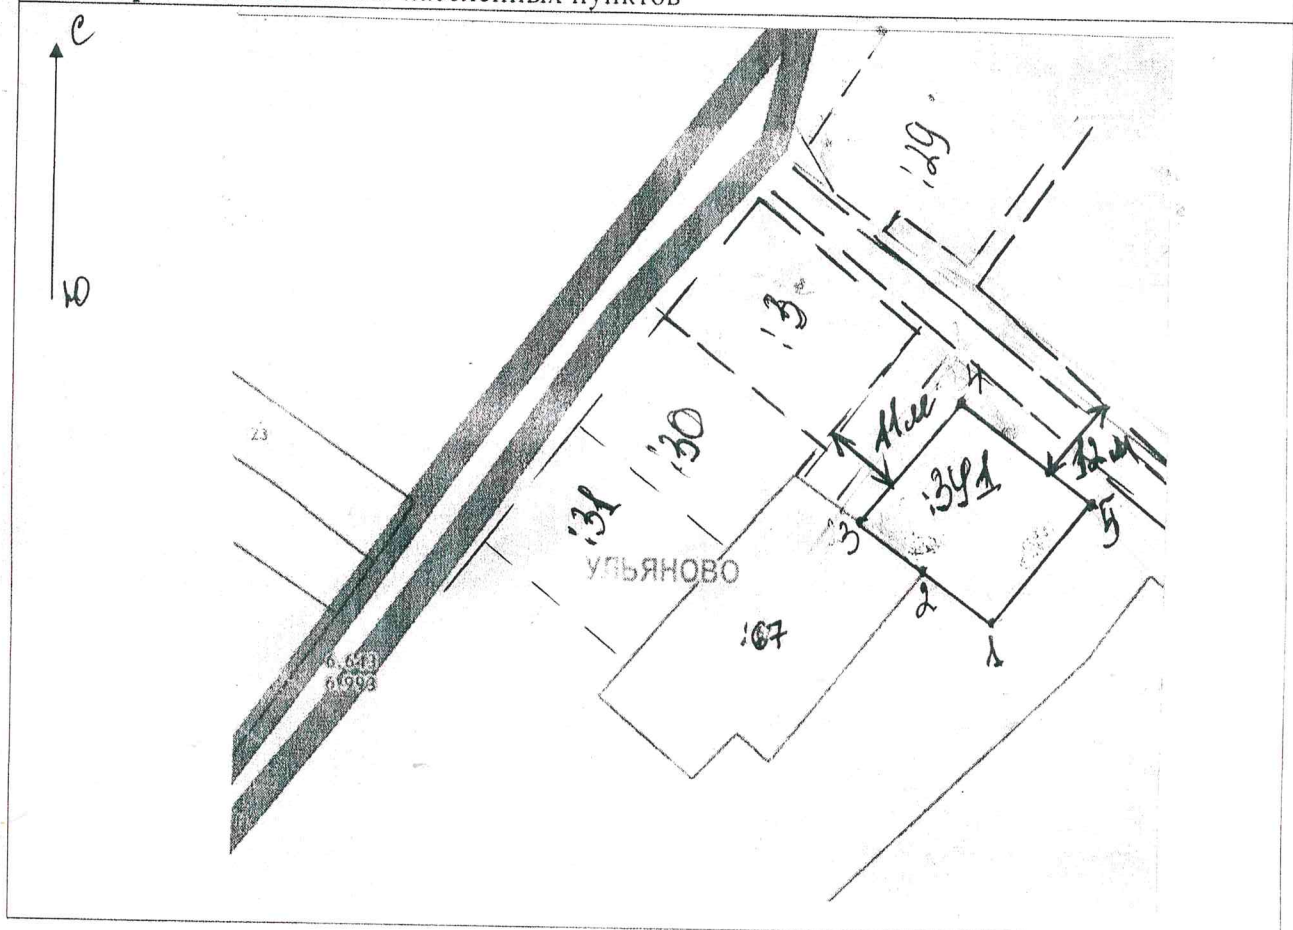

Масштаб 1:1200

Разрешенное использование: приусадебный участок личного подсобного хозяйства

Местоположение земельного участка: Архангельская область, Холмогорский район, МО «Ракульское», д. Ульяново.

Описание смежеств:

ЗУ1: от т.1 до т.2 – неразграниченная госсобственность; от т.2 до т.3 – с земельным участком с кадастровым номером 29:19:110501:67; от т.3 до т.1 – неразграниченная госсобственность.

Размеры сторон участка ЗУ1

От т. до т.	Длина, м
1-2	13
2-3	12
3-4	25
4-5	25
5-1	25

Примечание: размеры участка определены мерной лентой. Площадь участка и его местоположение ориентировочные и подлежат уточнению при межевании.