


ПРИЛОЖЕНИЕ № 1
к извещению администрации
МО «Холмогорский муниципальный район»

Схема расположения земельного участка на кадастровом плане территории

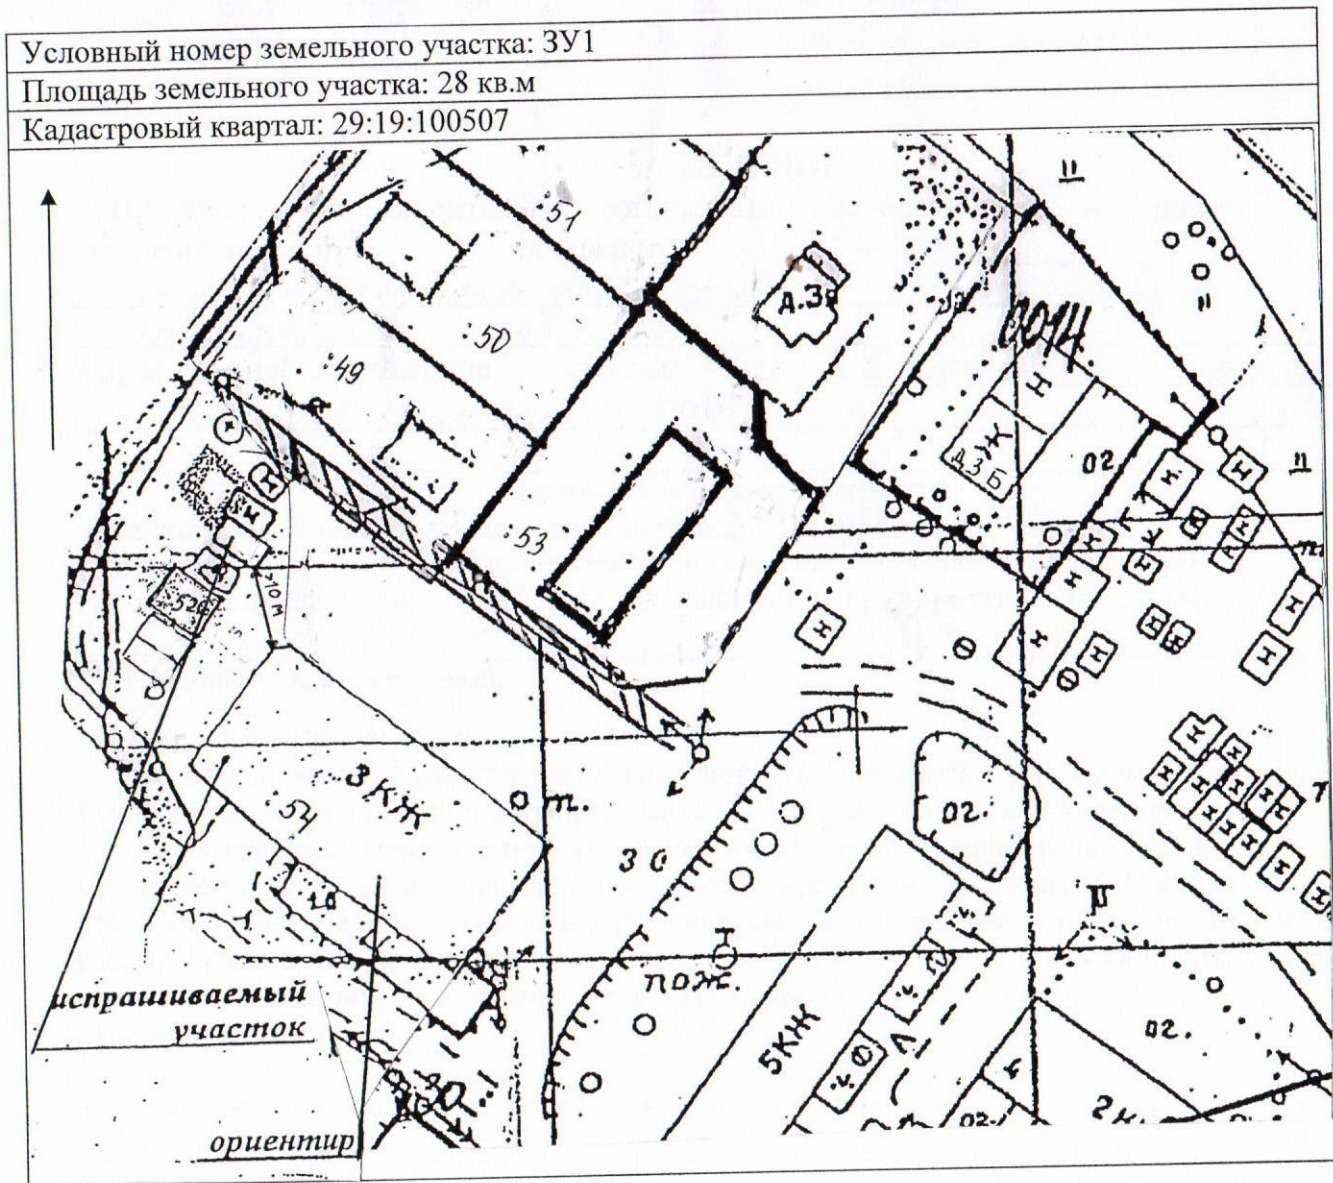

Размеры сторон участка: ЗУ1

От т. до т.	Длина, м
1-2	4,0
2-3	7,0
3-4	4,0
4-1	7,0

Обременение: водоохранная зона р. Курополка.

Масштаб 1:1000

Категория земель – земли населенных пунктов

Разрешенное использование: для установки гаража для хранения личного легкового автомобильного транспорта

Местоположение: участок находится примерно в 10 метрах по направлению на северо-запад от ориентира здание дома культуры, расположенного за пределами участка, адрес ориентира: Архангельская область, Холмогорский район, МО "Матигорское", д. Харлово, ул. им. А.Д. Шиловского, дом 62а

Описание границ смежных земельных участков:

От т.1 до т.1 – с земельным участком МО «Матигорское»

Примечание: размеры участка определены мерной лентой. Площадь участка и его местоположение ориентировочные и подлежат уточнению при межевании.