


ПРИЛОЖЕНИЕ № 2
к извещению администрации
МО «Холмогорский муниципальный район»

Схема расположения земельного участка на кадастровом плане территории

Условный номер земельного участка 29:19:111302:ЗУ1					
Площадь земельного участка: 200 кв.м.					
Обозначение характерных точек	Координаты, м (МСК-29 зона 3)		Обозначение части границ		Горизонтальное проложение, м
	X	Y	от т	до т	
н1	561 911,36	3 270 952,38	н1	н2	23,56
н2	561 912,25	3 270 975,92	н2	н3	8,27
н3	561 903,99	3 270 976,29	н3	н4	22,25
н4	561 902,22	3 270 954,11	н4	н1	9,30

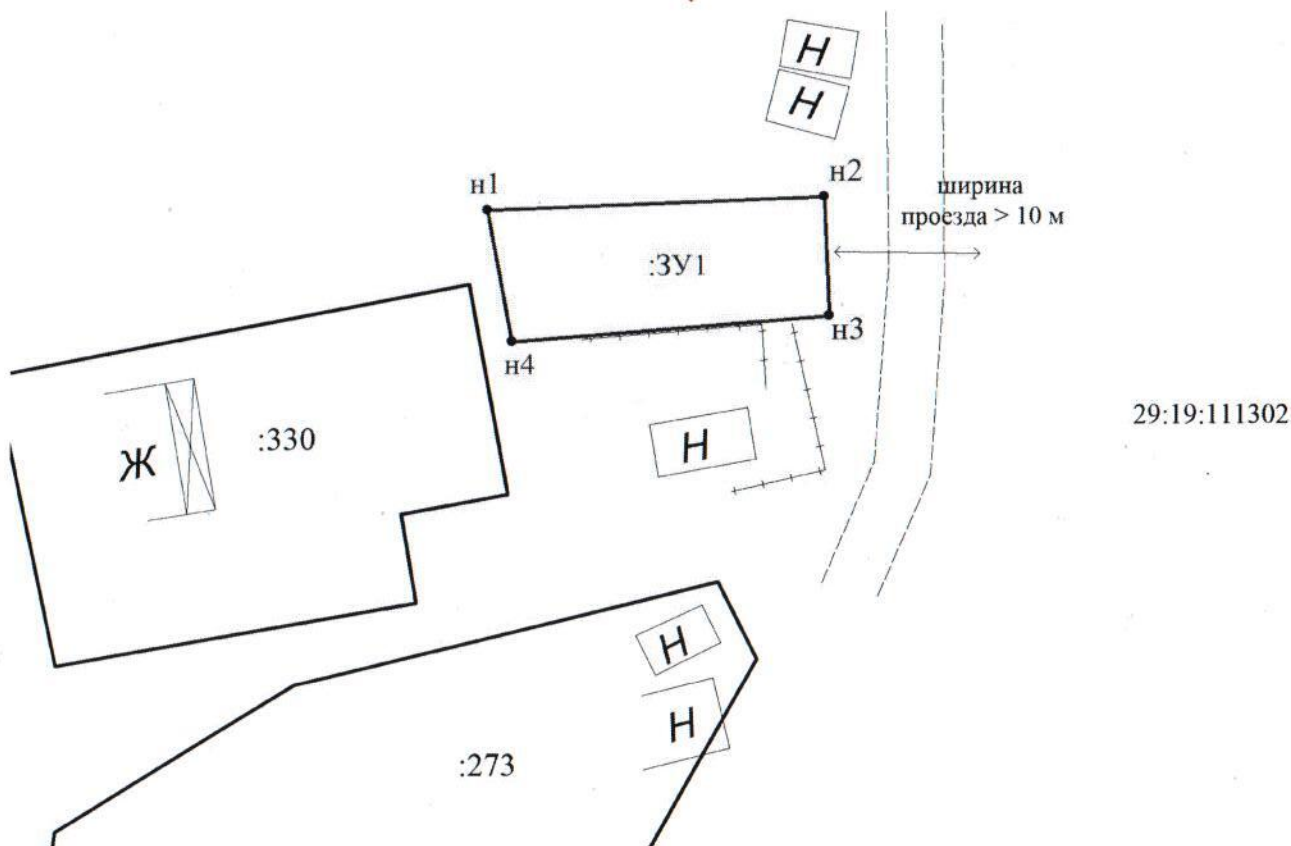

Масштаб 1:500

Кадастровый квартал: 29:19:111302

Адрес земельного участка: Архангельская область, Холмогорский район, МО "Ракульское",
п. Брин-Наволоки, ул. Октябрьская

Разрешенное использование: для ведения личного подсобного хозяйства

Категория земель: земли населенных пунктов

Описание смежеств:

от т н1 до т н1 - не разграниченная государственность

Условные обозначения:

- существующая часть границы, сведения о которой достаточны для определения ее местоположения;
- вновь образованная часть земельного участка, сведения о которой достаточны для определения ее местоположения;
- :ЗУ1 - обозначение вновь образуемого земельного участка;
- :330 - кадастровый номер смежного земельного участка
- 29:19:111302 - кадастровый квартал

29:19:111302

Подготовила: кадастровый инженер А.С. Полищук
ГеоЦЕНТР