


# Схема расположения земельного участка на кадастровом плане территории

Условный номер земельного участка: ЗУ1

Кадастровый квартал: 29:19:061601

Площадь земельного участка: ЗУ1 – 1275 кв.м

Категория земель: земли населенных пунктов

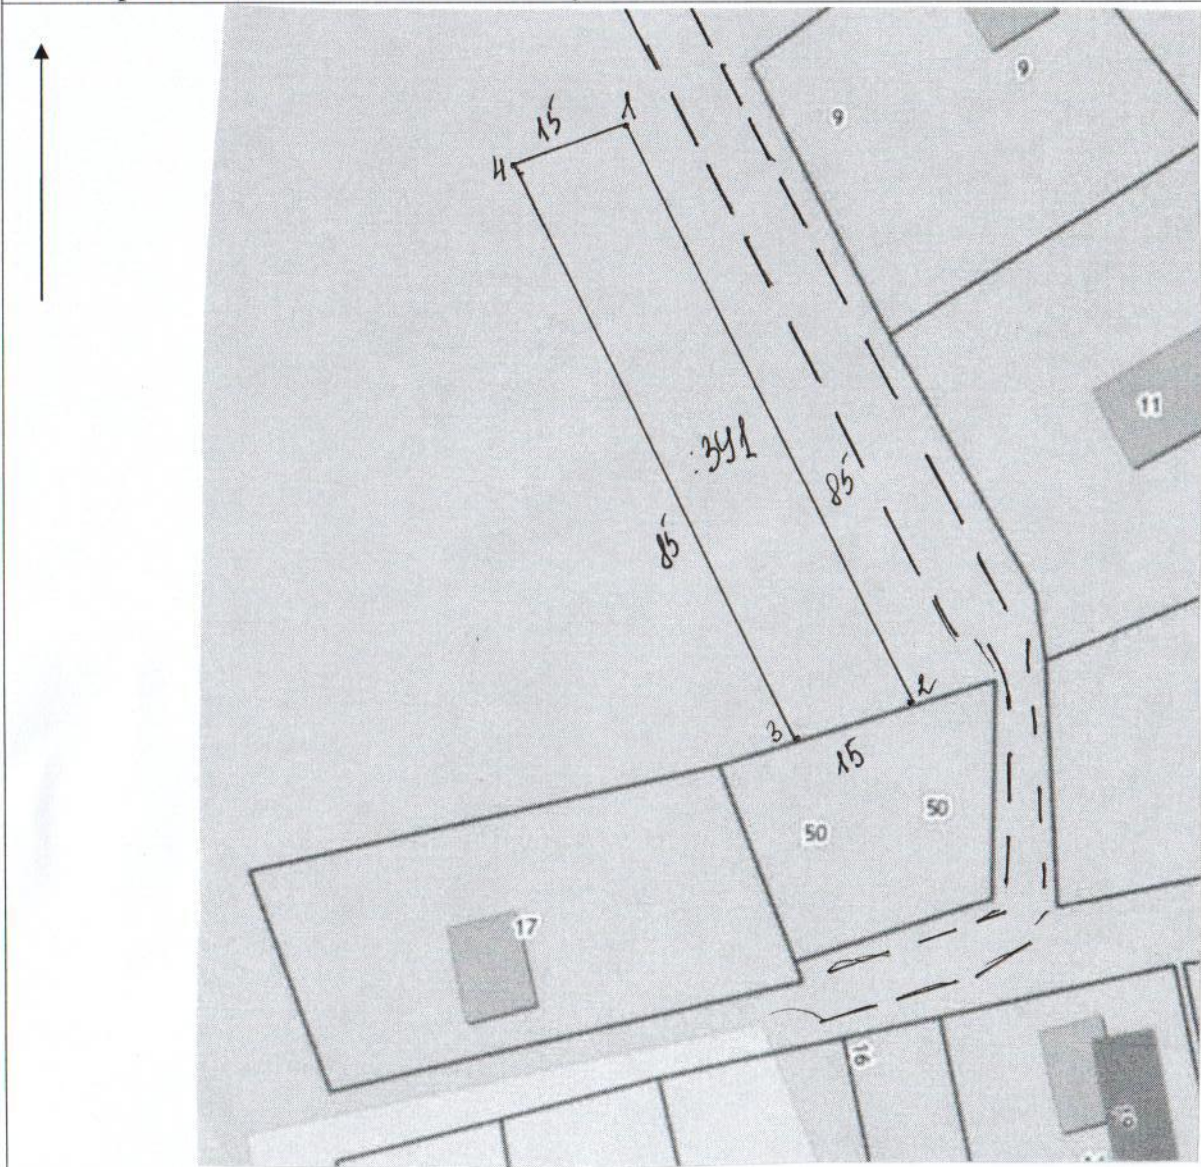

Масштаб 1:1000

Разрешенное использование: Для ведения личного подсобного хозяйства

Местоположение земельного участка: Архангельская область, Холмогорский район, МО «Койдокурское», д. Кондратьевская.

Описание смежеств:

ЗУ1: от т.1 до т.2 – не разграниченная госсобственность; от т.3 до т.4 - с земельным участком с кадастровым номером 29:19:061601:50; от т.3 до т.1 – не разграниченная госсобственность.