


**Схема расположения земельного участка на кадастровом плане территории**

Условный номер земельного участка: ЗУ1, ЗУ2.

Площадь ЗУ 1: 164 кв.м; Площадь ЗУ 2: 164 кв.м

Кадастровый квартал: 29:19:161919

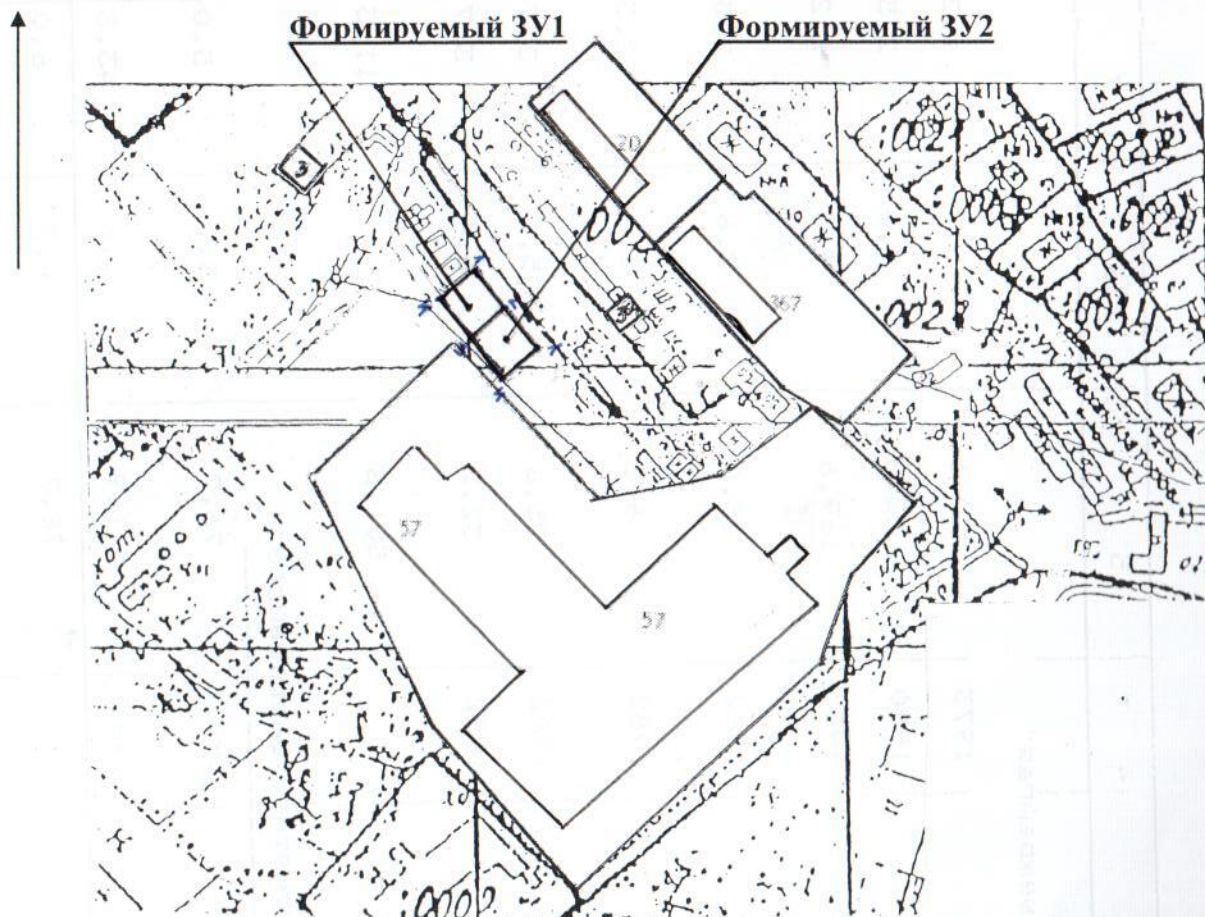

**Категория земель – земли населенных пунктов**

**Масштаб 1:2000**

**Разрешенное использование ЗУ 1:** для возведения строения для удовлетворения личных потребностей - баня.

**Разрешенное использование ЗУ 2:** для возведения строения для удовлетворения личных потребностей - баня.

**Местоположение:** Архангельская область, Холмогорский район, МО «Холмогорское», с. Холмогоры, ул. Механизаторов.

**Размеры ЗУ 1, ЗУ 2.**

От т. до т.	Длина, м
1-2	13,7
2-3	12,0
3-4	13,7
4-1	12,0

Примечание: Площадь участка и его местоположение ориентировочные и подлежат уточнению при межевании.