


ПРИЛОЖЕНИЕ № 7
к извещению администрации
МО «Холмогорский муниципальный район»

Схема расположения земельного участка на кадастровом плане территории

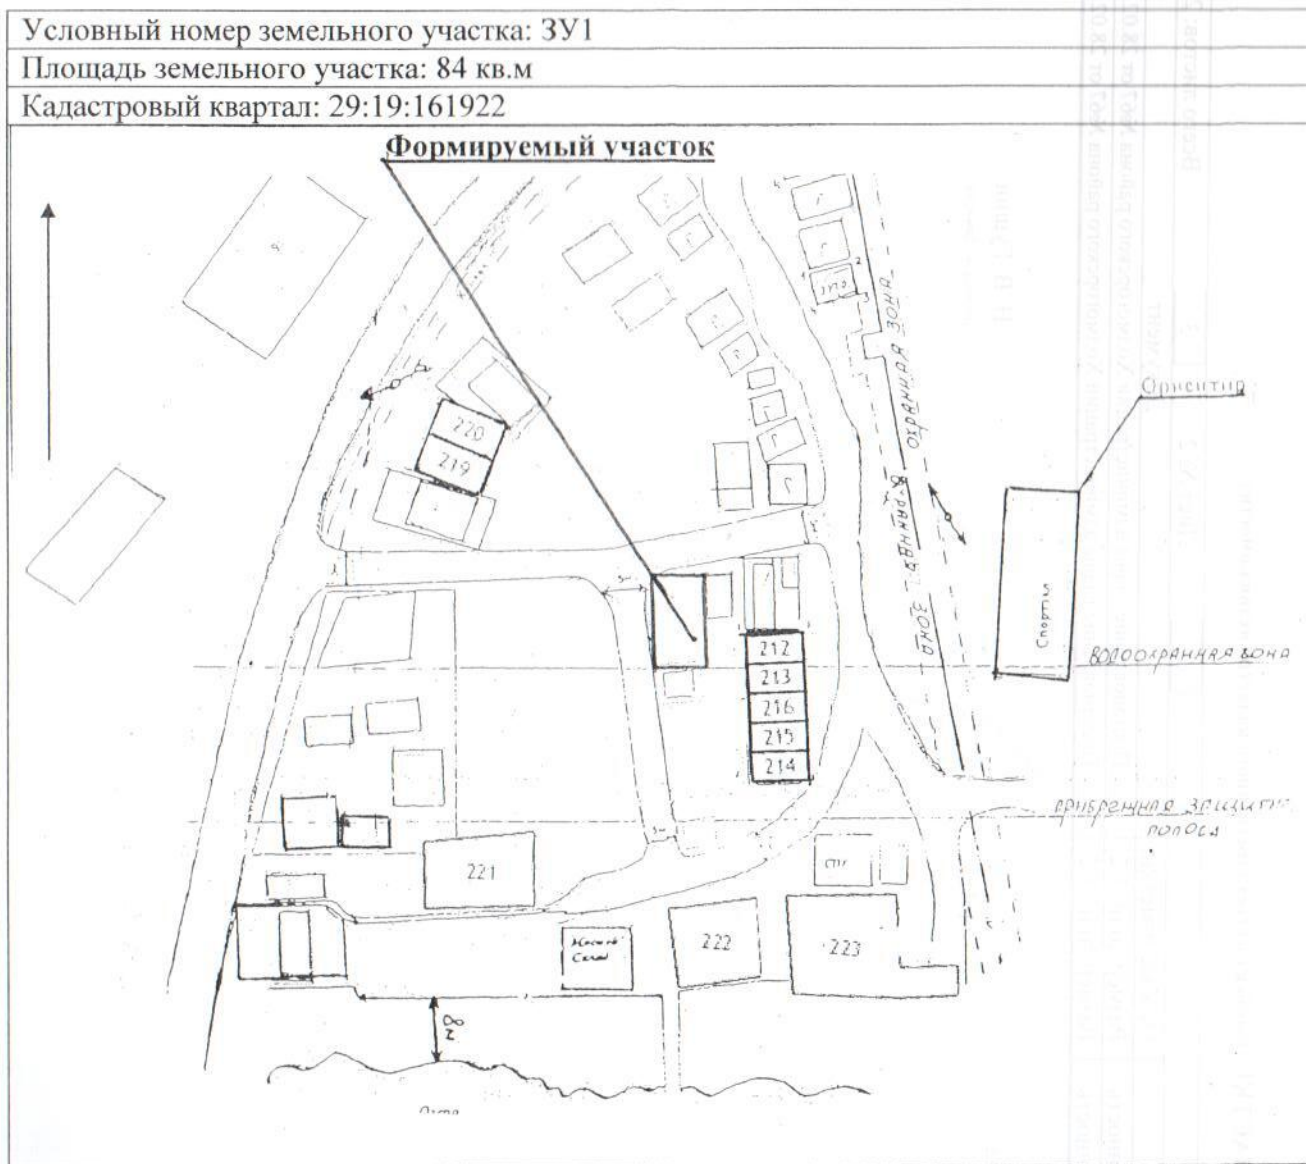

Размеры сторон участка:ЗУ1

—•— Электролиния ВЛ 0,4кВ
— Охранная зона
— теплоотрасса

От т. до т.	Длина, м
1-2	7,0
2-3	12,0
3-4	7,0
4-1	12,0

Категория земель – земли населенных пунктов

Масштаб 1:1000

Разрешенное использование: для возведения строений для личного подсобного хозяйства.

Местоположение: Архангельская область, Холмогорский район, МО «Холмогорское», с. Холмогоры, ул. Племзаводская.

Описание смежеств:

от т. 1 до т. 1 – не разграниченная гос.собственностью