


ПРИЛОЖЕНИЕ №4
к извещению администрации
МО «Холмогорский муниципальный район»

Схема расположения земельного участка на кадастровом плане территории

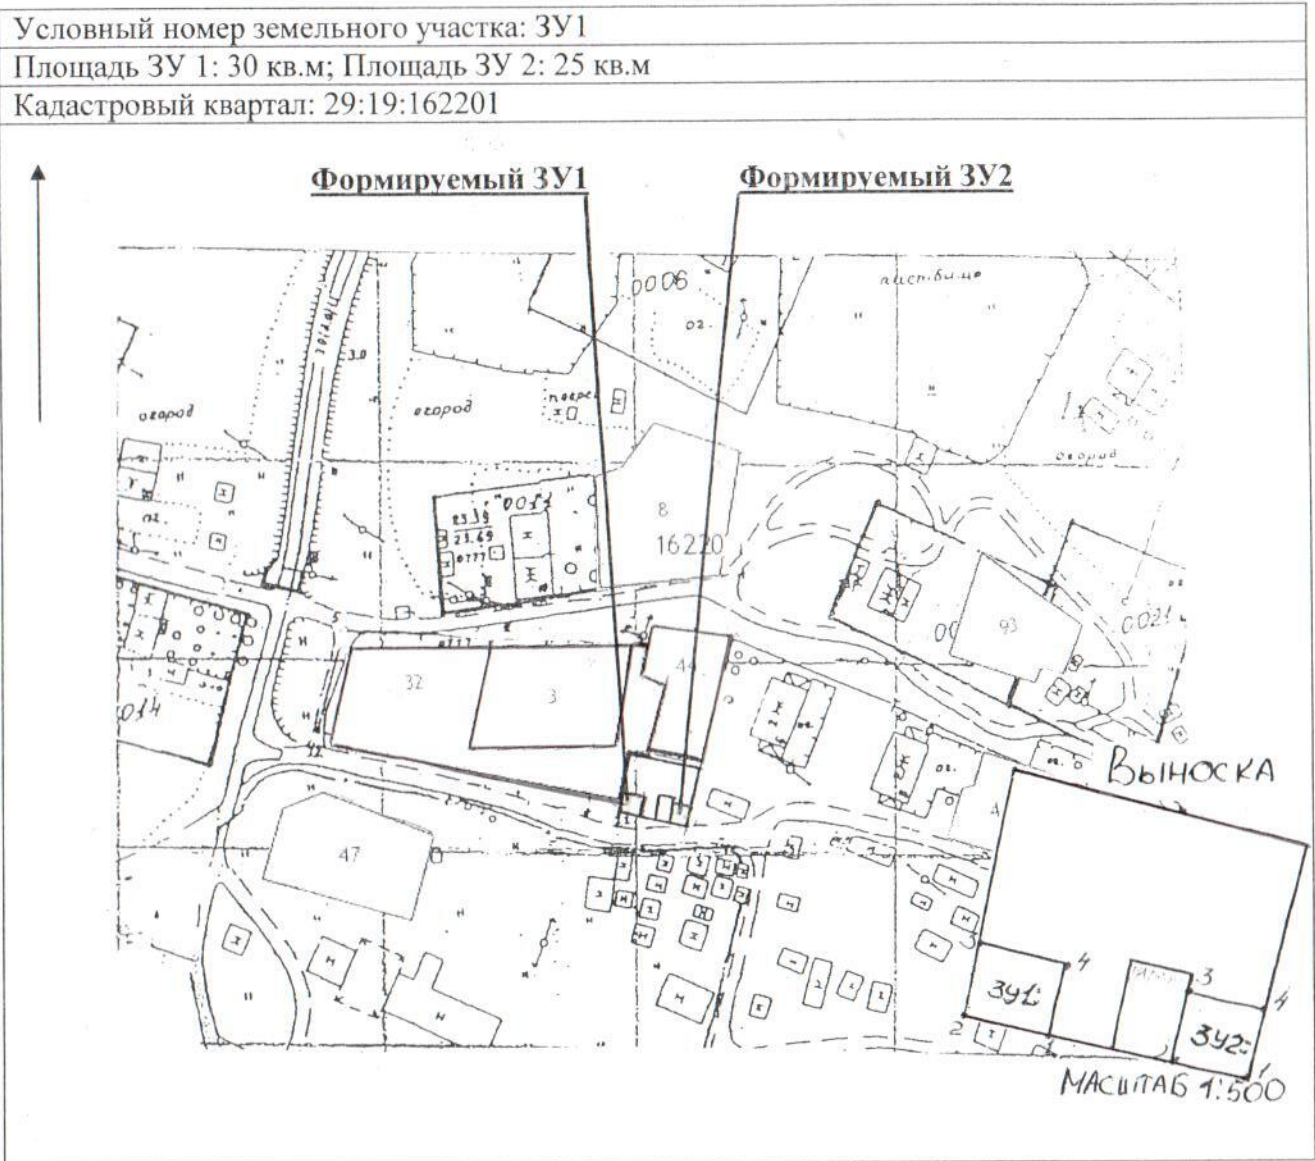

Категория земель – земли населенных пунктов

Масштаб 1:2000

Разрешенное использование ЗУ 1: для возведения строения для удовлетворения личных потребностей - баня.

Разрешенное использование ЗУ 2: для установки гаража для хранения личного легкового автомобильного транспорта.

Местоположение: Архангельская область, Холмогорский район, МО «Холмогорское», д. Демидово.

Размеры ЗУ 1.

Размеры ЗУ 2.

От т. до т.	Длина, м
1-2	6,0
2-3	5,0
3-4	6,0
4-1	5,0

От т. до т.	Длина, м
1-2	5,0
2-3	5,0
3-4	5,0
4-1	5,0

смежные участки:

от т. 1 до т.2 – не разграниченная гос.собственность;
от т.2 до т. 3 - не разграниченная гос.собственность;
от т. 3 до т. 4- не разграниченная гос.собственность;
от т. 4 до т. 1 - не разграниченная гос.собственность.

Примечание: Площадь участка и его местоположение ориентировочные и подлежат уточнению при межевании.