


ПРИЛОЖЕНИЕ № 1
к извещению администрации
МО «Холмогорский муниципальный район»

Схема расположения земельного участка на кадастровом плане территории

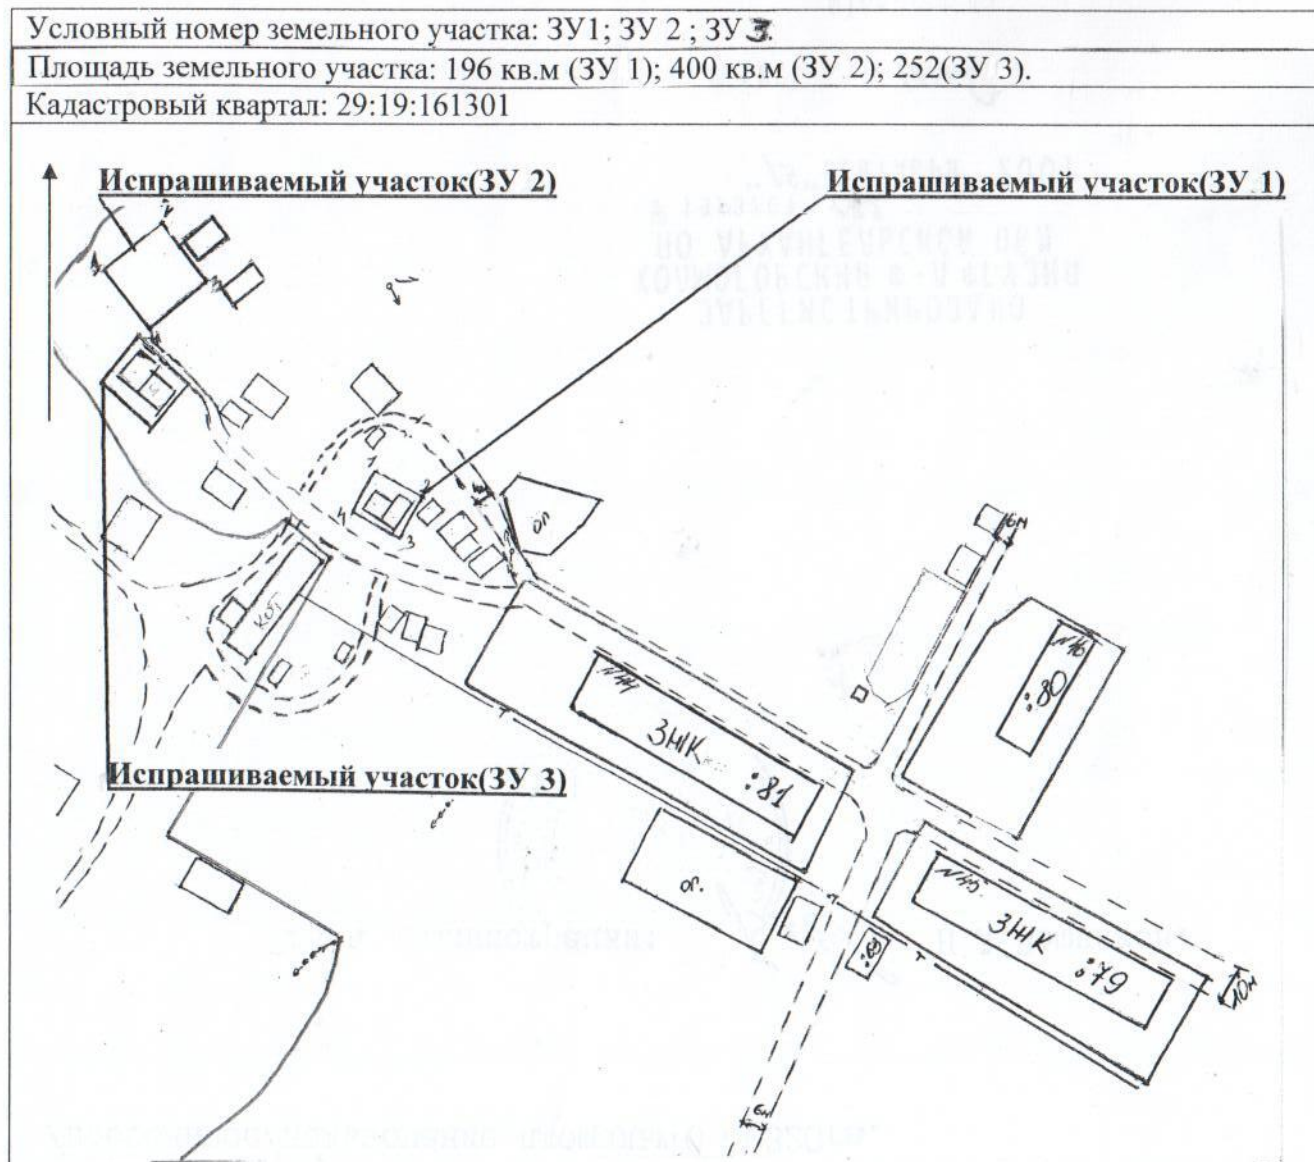

Категория земель – земли населенных пунктов

Масштаб 1:2000

-Т- ТЕПЛОТРАССА
 <->-ВА-О, ЧЛВ
 <->-ВА-Ю, РБ
 == - АСРОРА.
 <->- ШИРИНА ПРОЕЗДА

Размеры сторон участка:ЗУ3

Размеры сторон участка:ЗУ2

Размеры сторон участка:ЗУ1

От т. до т.	Длина, м
1-2	18,0
2-3	14,0
3-4	18,0
4-1	14,0

От т. до т.	Длина, м
1-2	20,0
2-3	20,0
3-4	20,0
4-1	20,0

От т. до т.	Длина, м
1-2	12,0
2-3	10,0
3-4	12,0
4-1	10,0

(ЗУ:1)

Разрешенное использование: для установки гаражей для хранения личного легкового транспорта.

Местоположение: Архангельская область, Холмогорский район, МО «Холмогорское», д. Анашкино.

(ЗУ:2)

Разрешенное использование: для возведения строений для удовлетворения личных потребностей.

Местоположение: Архангельская область, Холмогорский район, МО «Холмогорское», д. Анашкино

(ЗУ:3)

Разрешенное использование: для возведения строений для удовлетворения личных потребностей.

Местоположение: Архангельская область, Холмогорский район, МО «Холмогорское», д. Анашкино