


ПРИЛОЖЕНИЕ № 2
к извещению администрации
МО «Холмогорский муниципальный район»

Схема расположения земельного участка на кадастровом плане территории

Условный номер земельного участка: ЗУ1

Площадь земельного участка: 78 кв.м

Кадастровый квартал: 29:19:161907

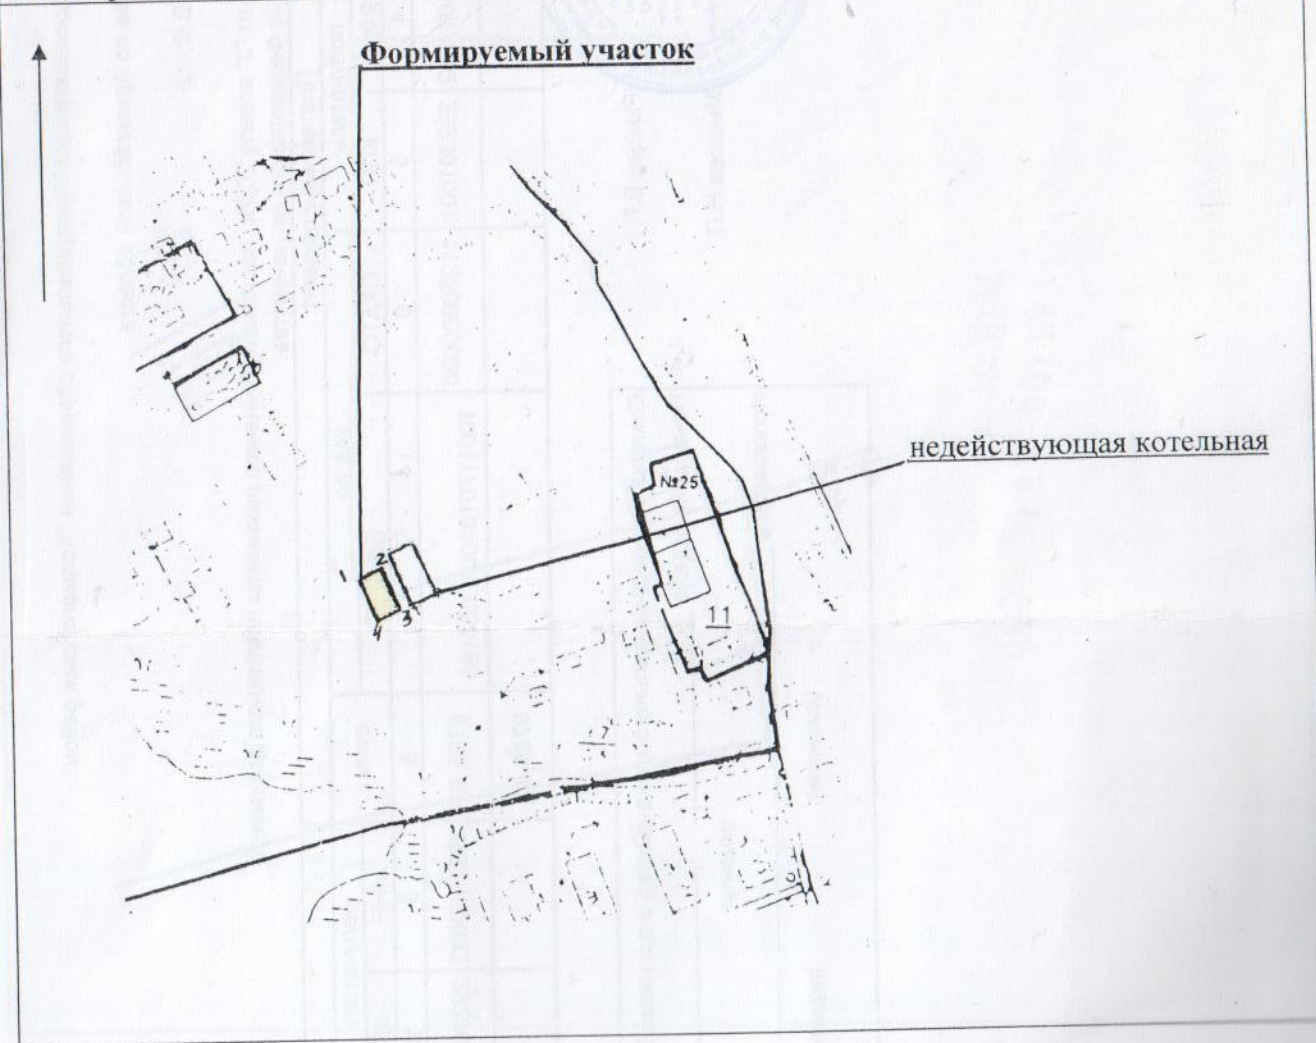

Размеры сторон участка: ЗУ1

От т. до т.	Длина, м
1-2	6,0
2-3	13,0
3-4	6,0
4-1	13,0

Категория земель – земли населенных пунктов

Масштаб 1:2000

Разрешенное использование: для установки металлического гаража для хранения личного автомобильного транспорта.

Местоположение: Архангельская область, Холмогорский район, МО «Холмогорское», с. Холмогоры.

Примечание: размеры участка определены мерной лентой. Площадь участка и его местоположение ориентировочные и подлежат уточнению при межевании.