

ПРИЛОЖЕНИЕ № 2
к извещению администрации
МО «Холмогорский муниципальный район»

Схема расположения земельных участков

Формируемых из земель, находящихся в государственной собственности

:ЗУ1 Местоположение: Архангельская область, Холмогорский район, МО «Койдокурское»;

Разрешенное использование – для сенокосения;

Категория земель – земли сельскохозяйственного назначения;

Кадастровый квартал – 29:19:063001;

Площадь участка – 22000 кв.м.;

Описание смежеств –от т. 1 - до т. 1 – не разграниченная госсобственность;

:ЗУ2 Местоположение: Архангельская область, Холмогорский район, МО «Койдокурское»;


Разрешенное использование – для сенокосения;

Категория земель – земли сельскохозяйственного назначения;

Кадастровый квартал – 29:19:062801;

Площадь участка – 4950 кв.м.;

Описание смежеств –от т. 1 - до т. 1 – не разграниченная госсобственность;

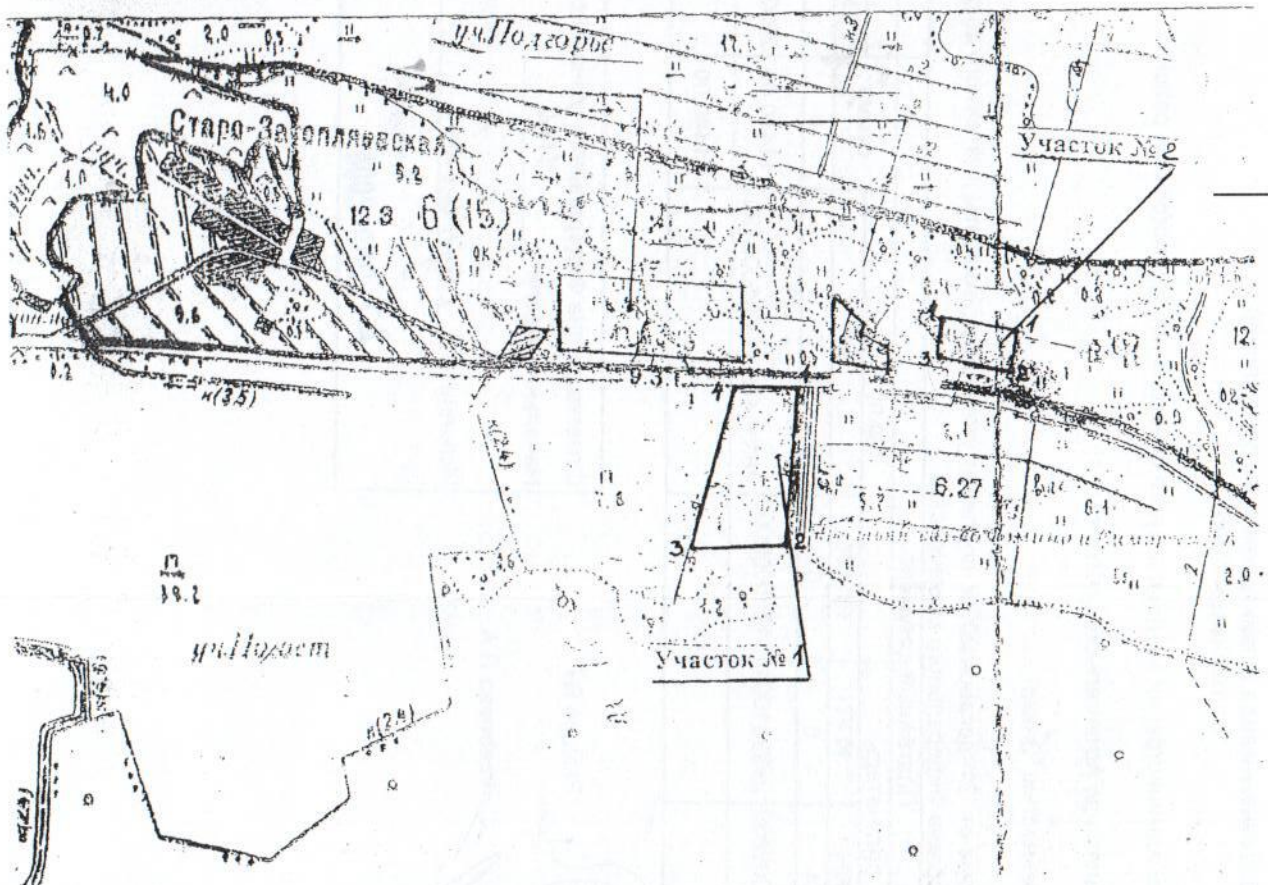

Размеры сторон участка ЗУ2	
От точки - до точки	Длина линии в метрах
1-2	50,0
2-3	100,0
3-4	50,0
4-1	100,0

Размеры сторон участка ЗУ1	
От точки - до точки	Длина линии в метрах
1-2	220,0
2-3	120,0
3-4	220,0
4-1	90,0

Масштаб 1:10000